


PROXECTO DE REPARCELACIÓN DO POLÍGONO 1 DE SAN PAIO DE NAVIA

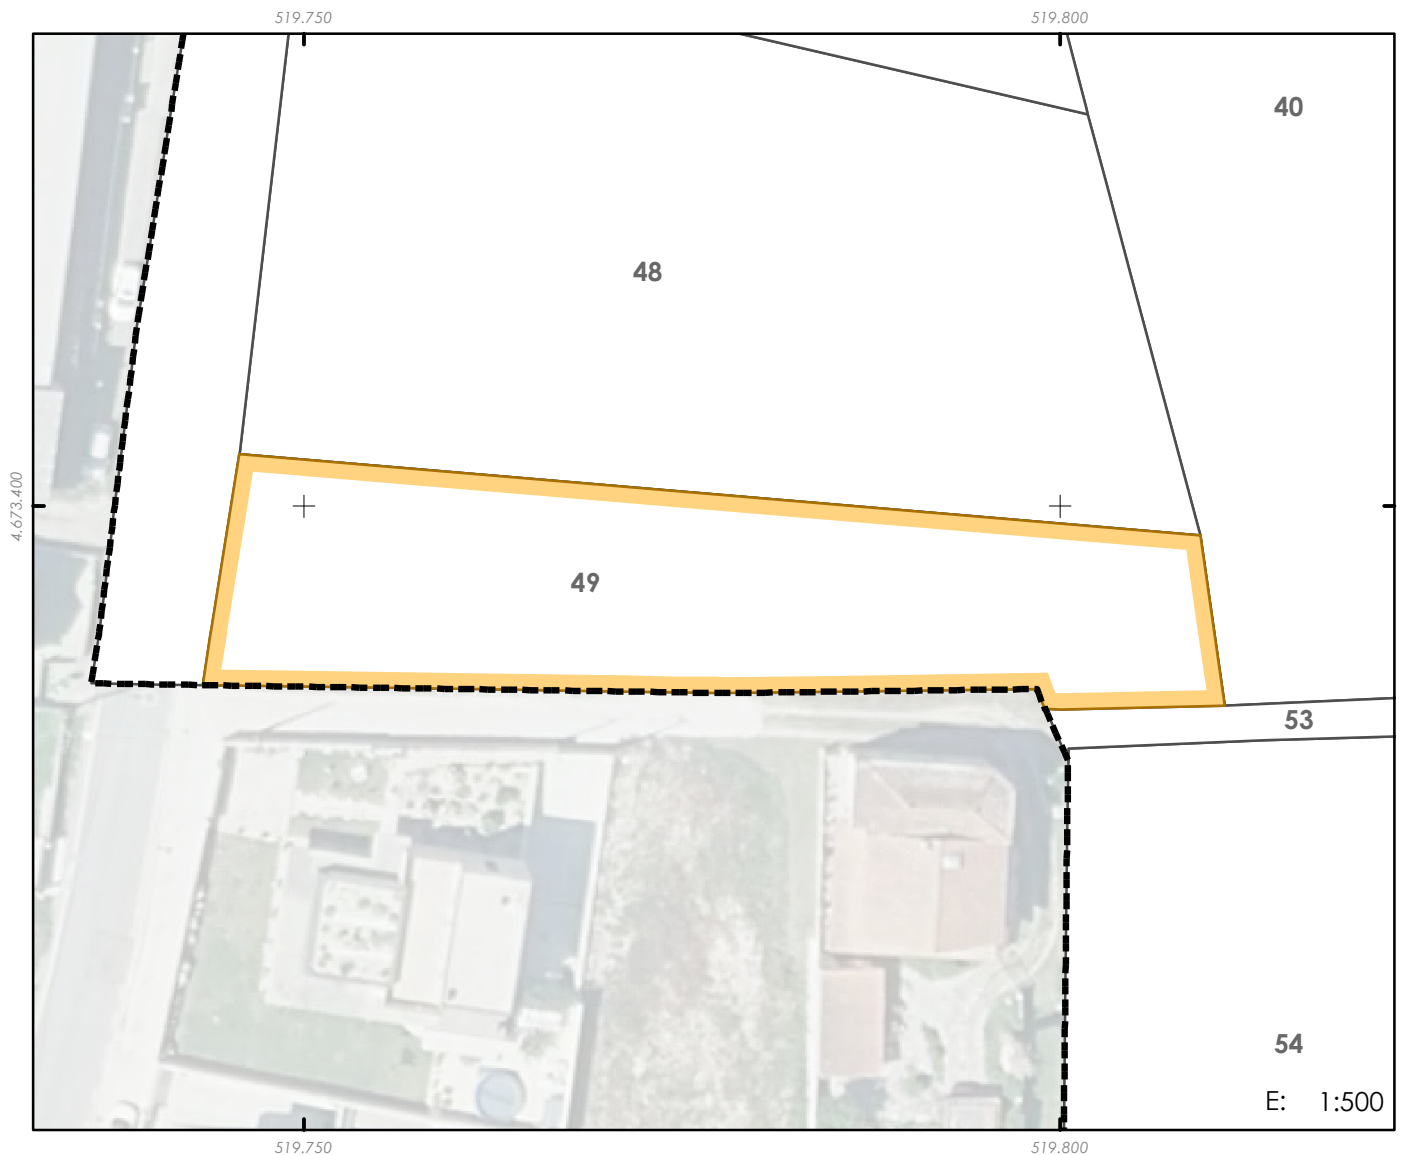

PARCELA ORIXE

49

REFERENCIA CATASTRAL

9935818NG1793N

DENOMINACIÓN

PROPIETARIO

Instituto Galego da Vivenda e Solo

DESCRIPCIÓN

Parcela situada ao norte do Polígono número 1 da 2ª Modificación do Plan parcial de San Paio de Navia, no termo municipal de Vigo, obtida mediante Compravenda. Linda ao norte parcela 9935819NG1793N; ao sur resto de finca matriz; ao leste parcela 9935817NG1793N; e ao oeste dominio público viario.

TÍTULO DE ADQUISICIÓN

Compravenda

CARGAS E GRAVAMES

-

CONSTRUCCIÓN

-

INSCRIPCIÓN REXISTRAL

Tomo 2272, Libro 1337, Folio 166, Finca Rexistral número 72.588, 2ª

SUPERFICIE CATASTRAL (m²):

888

SUPERFICIE REXISTRAL (m²)

914

SUPERFICIE INCLUÍDA NO ÁMBITO (m²):

861

* Rectificarase a superficie rexistral segundo recente medición descrita graficamente

CORRESPONDENCIA EN PARC. RESULTADO: 56,6% en finca 156, 39,8% en finca 168 e 3,6% en finca 163