


PROXECTO DE REPARCELACIÓN DO POLÍGONO 1 DE SAN PAIO DE NAVIA

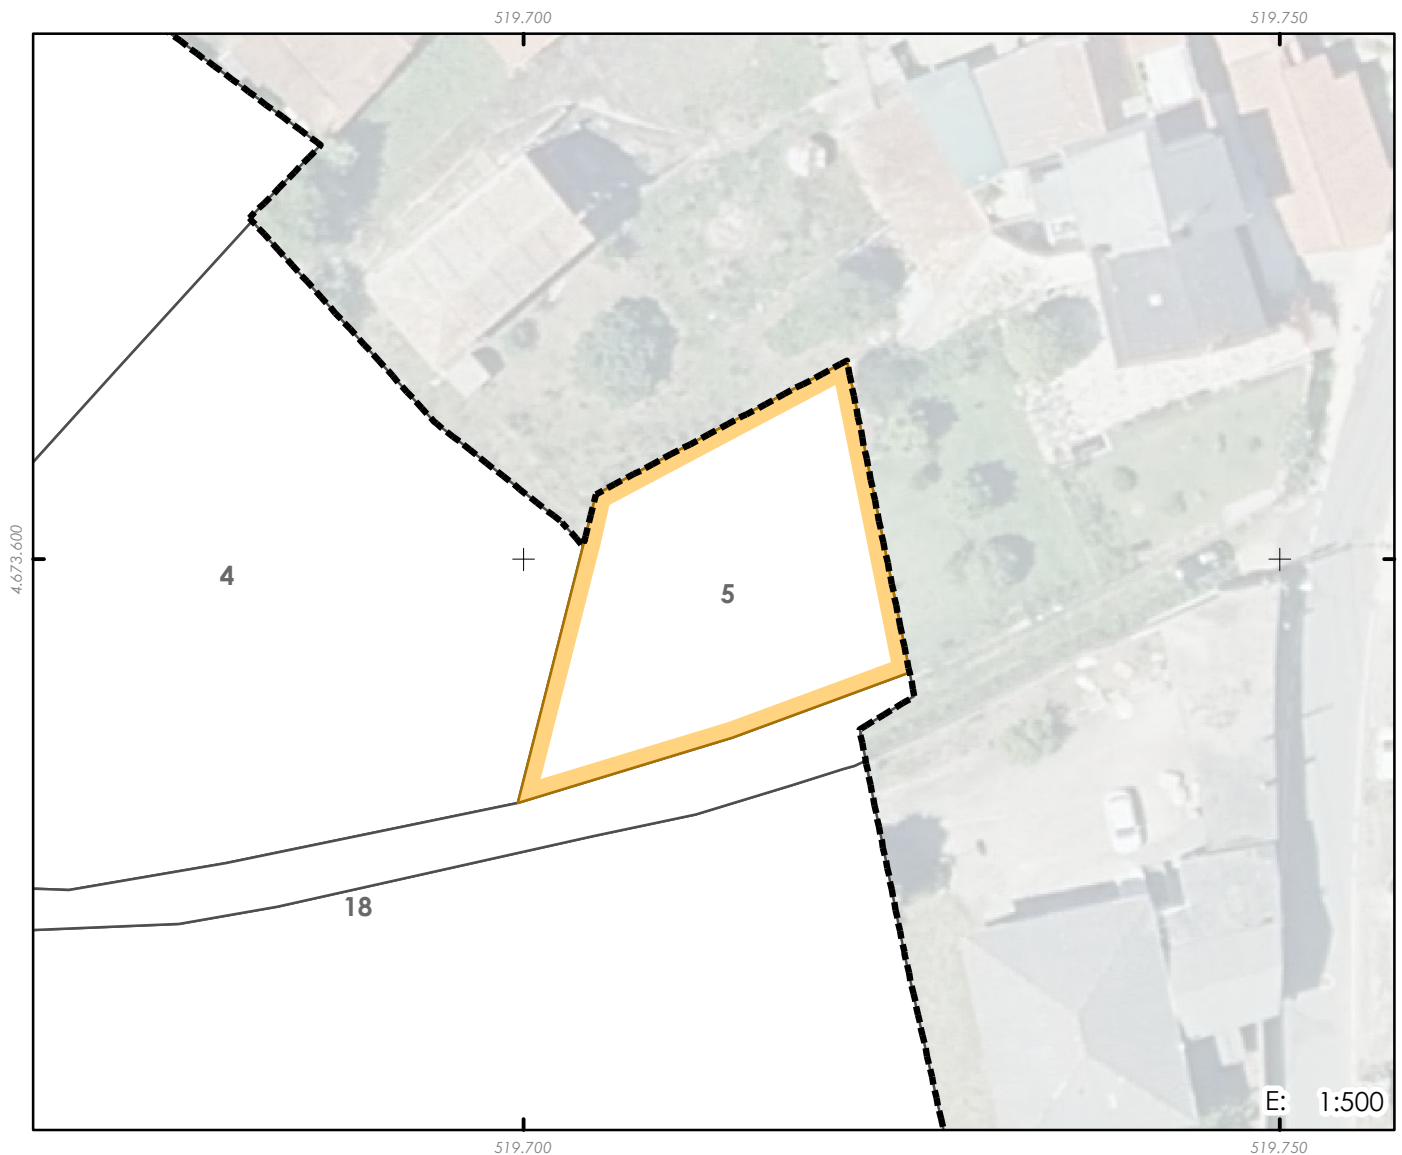

PARCELA ORIXE

REFERENCIA CATASTRAL

9838436NG1793N

PROPIETARIO

Instituto Galego da Vivenda e Solo

TÍTULO DE ADQUISICIÓN

Compravenda

CARGAS E GRAVAMES

-

DENOMINACIÓN

5

DESCRIPCIÓN

Parcela situada ao noroeste do Polígono número 1 da 2ª Modificación do Plan parcial de San Paio de Navia, no termo municipal de Vigo, obtida mediante Compravenda. Linda ao norte parcela 9838438NG1793N; ao sur dominio público viario; ao leste parcela 9838438NG1793N; e ao oeste parcela 9838421NG1793N.

CONSTRUCCIÓN

-

INSCRIPCIÓN REXISTRAL

Tomo 2529, Libro 1594, Folio 172, Finca rexistral número 80837, 1ª

SUPERFICIE CATASTRAL (m²):

441

SUPERFICIE REXISTRAL (m²)

441

SUPERFICIE INCLUÍDA NO ÁMBITO (m²):

436

* Rectificarase a superficie rexistral segundo recente medición descrita graficamente

CORRESPONDENCIA EN PARC. RESULTADO:

43,4% en finca 138, 8,5% en finca 168, 9,6% en finca 136 e 38,5% en finca 137