


PROXECTO DE REPARCELACIÓN DO POLÍGONO 1 DE SAN PAIO DE NAVIA

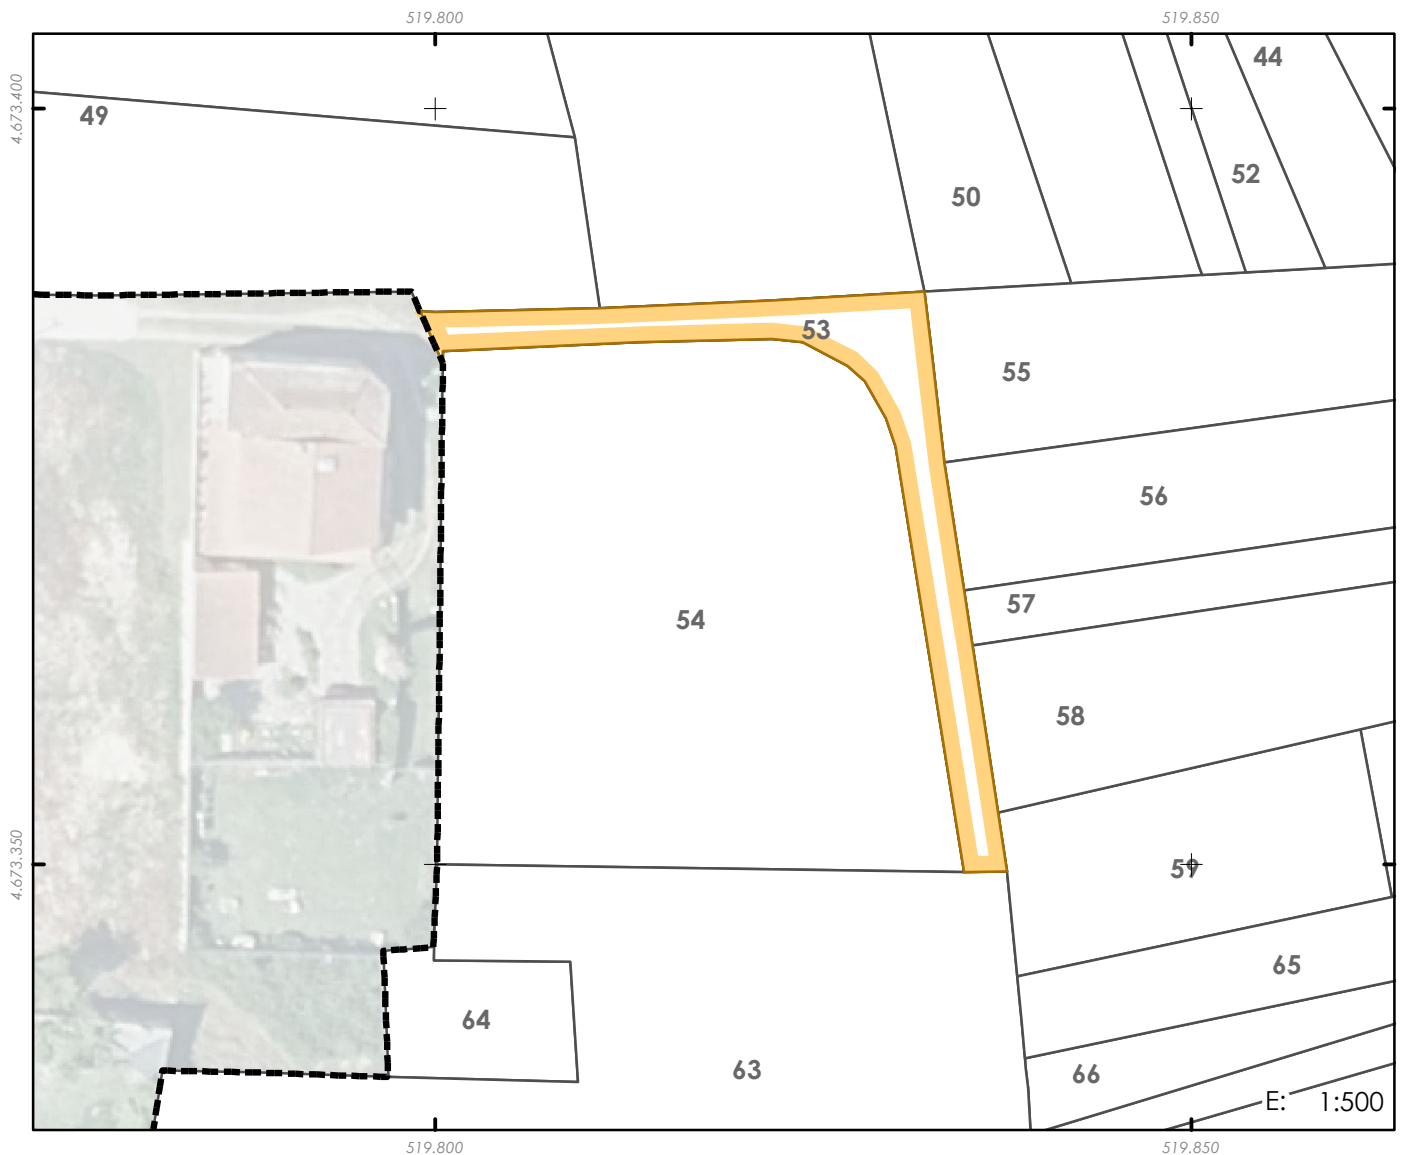

PARCELA ORIXE

53

REFERENCIA CATASTRAL

Viaro

DENOMINACIÓN

PROPIETARIO

Concello de Vigo

DESCRICIÓN

Parcela situada no centro do Polígono número 1 da 2ª Modificación do Plan parcial de San Paio de Navia, no termo municipal de Vigo, correspondente co dominio público viario. Linda ao norte parcelas 9935818NG1793N e 9935817NG1793N; ao sur parcela 9935811NG1793N; ao leste parcelas 9935816NG1793N, 9935815NG1793N, 9935814NG1793N; e ao oeste dominio público viario e parcela 9935810NG1793N.

TÍTULO DE ADQUISICIÓN

Dominio público

CONSTRUCCIÓN

CARGAS E GRAVAMES

INSCRICIÓN REXISTRAL

SUPERFICIE CATASTRAL (m²):

0

SUPERFICIE REXISTRAL (m²)

0

SUPERFICIE INCLUÍDA NO ÁMBITO (m²):

203

CORRESPONDENCIA EN PARC. RESULTADO:

83,0% en finca 168 e 17,0% en finca 163