


PROXECTO DE REPARCELACIÓN DO POLÍGONO 1 DE SAN PAIO DE NAVIA

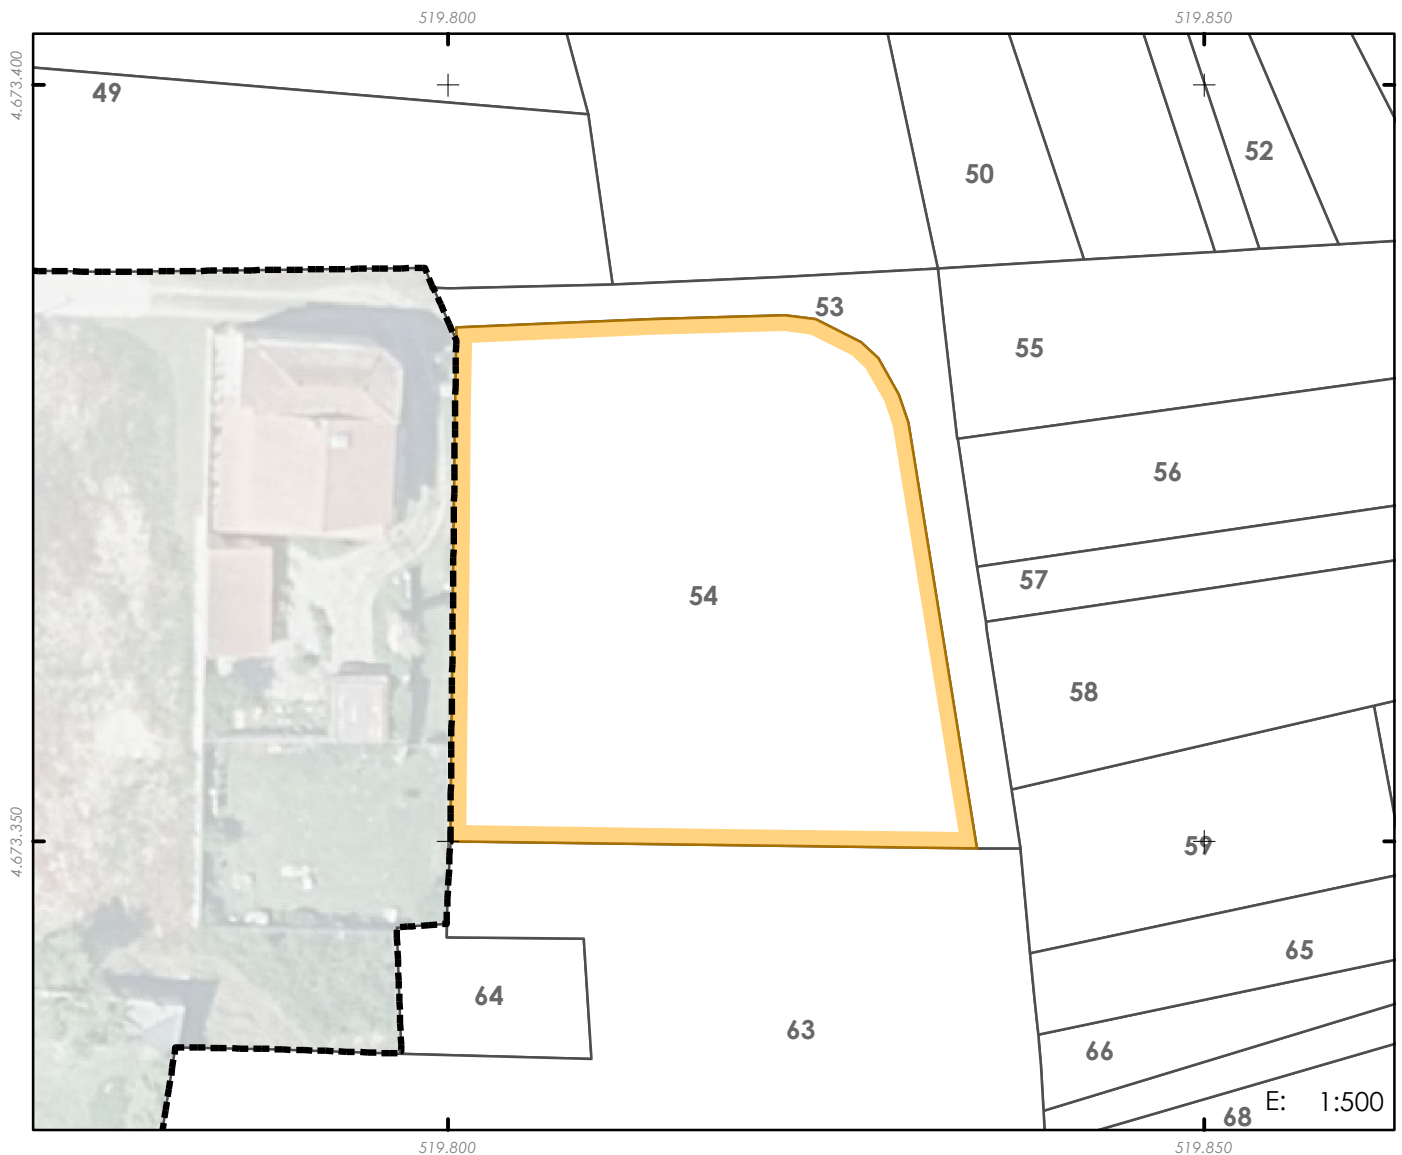

PARCELA ORIXE

REFERENCIA CATASTRAL

9935810NG1793N

PROPIETARIO

Instituto Galego da Vivenda e Solo

TÍTULO DE ADQUISICIÓN

Expropiación

CARGAS E GRAVAMES

Dereito de reversión

DENOMINACIÓN

54

DESCRICIÓN

Parcela situada no centro do Polígono número 1 da 2ª Modificación do Plan parcial de San Paio de Navia, no termo municipal de Vigo, derivada do procedemento expropiatorio efectuado polo IGVS. Linda ao norte dominio público viario; ao sur parcela 9935811NG1793N; ao leste dominio público viario; e ao oeste parcelas 9935809NG1793N, 9935874NG1793N e 9935875NG1793N.

CONSTRUCCIÓN

-

INSCRICIÓN REXISTRAL

Tomo 2575, Libro 1640, Folio 1, Finca rexistral número 49.206, 4ª

SUPERFICIE CATASTRAL (m²):

1.096

SUPERFICIE REXISTRAL (m²)

1.277

SUPERFICIE INCLUÍDA NO ÁMBITO (m²):

1094

* Rectificarase a superficie rexistral segundo recente medición descrita graficamente

CORRESPONDENCIA EN PARC. RESULTADO: 58,0% en finca 163 e 42,0% en finca 168