


PROXECTO DE REPARCELACIÓN DO POLÍGONO 1 DE SAN PAIO DE NAVIA

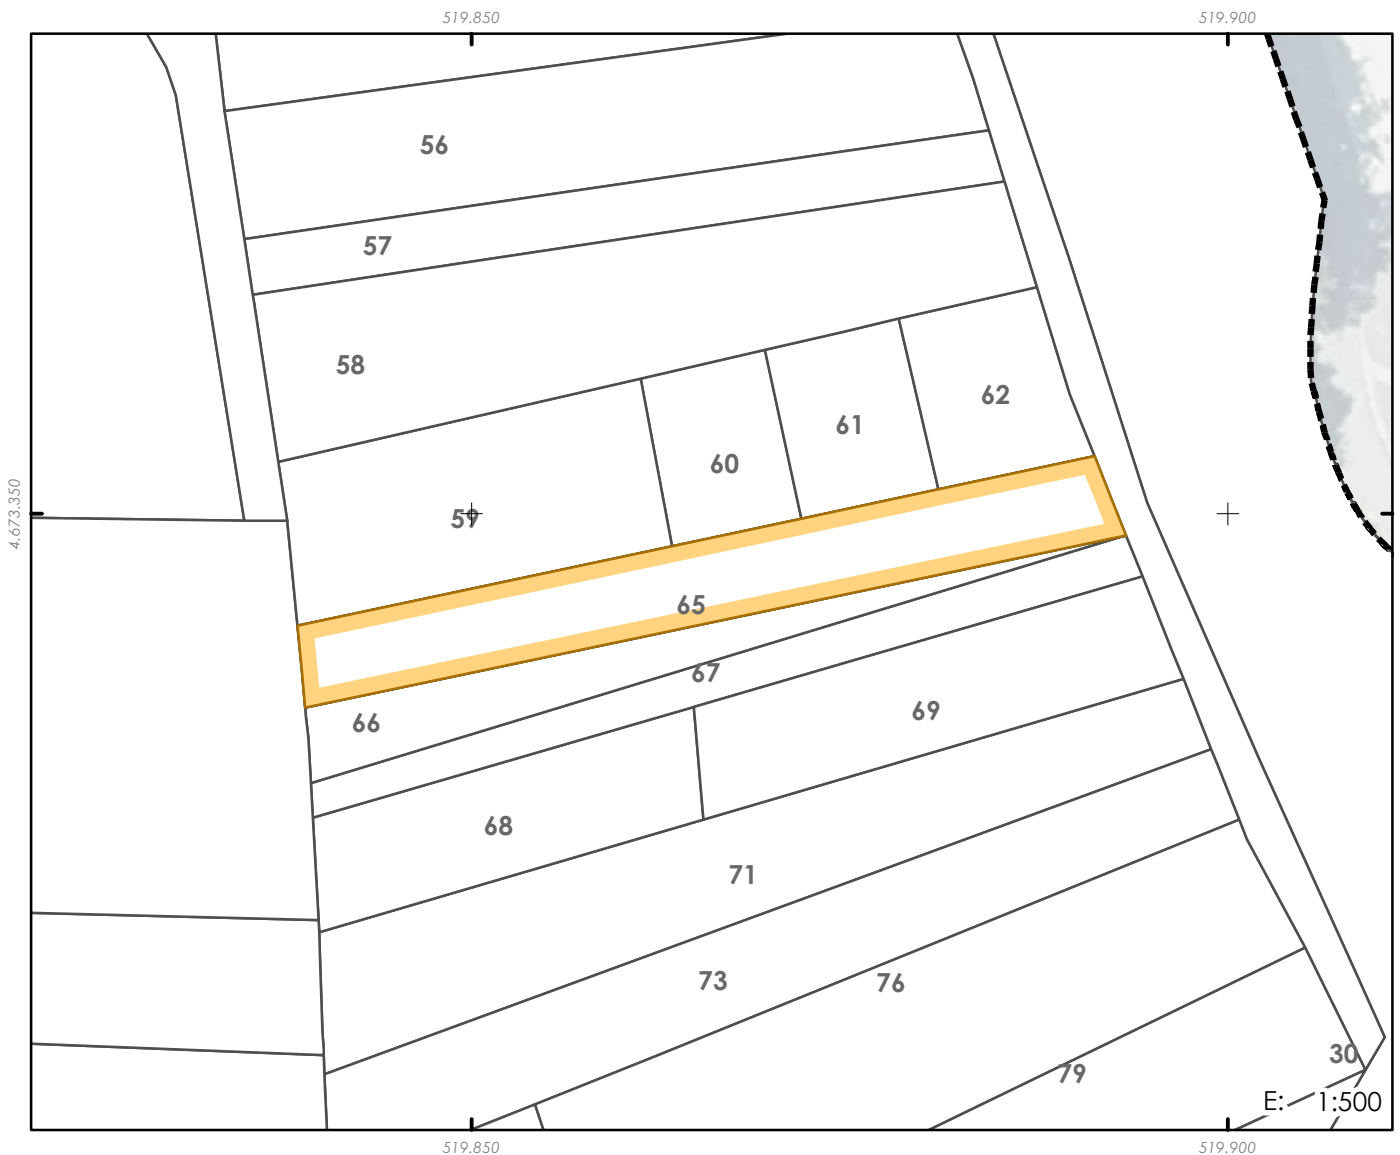

PARCELA ORIXE

REFERENCIA CATASTRAL

9935826NG1793N

PROPIETARIO

Instituto Galego da Vivenda e Solo

TÍTULO DE ADQUISICIÓN

Permuta

CARGAS E GRAVAMES

Compromiso de permuta (xunto coas fincas de orixe 39, 42, 46, 93, 103, 105, 142 e 143) dos rueiros M-IVA-15 e M-IVB-23

INSCRICIÓN REXISTRAL

Tomo 2587, Libro 1652, Folio 98, Fincas Rexistras número 81585, 1ª

DENOMINACIÓN

65

DESCRICIÓN

Parcela situada no centro do Polígono número 1 da 2ª Modificación do Plan parcial de San Paio de Navia, no termo municipal de Vigo, obtida mediante Permuta. Linda ao norte parcela 9935812NG1793N, 9935867NG1793N, 9935868NG1793N e 9935825NG1793N; ao sur parcela 9935827NG1793N; ao leste dominio público viario; e ao oeste parcela 9935811NG1793N.

CONSTRUCCIÓN

SUPERFICIE CATASTRAL (m²):

299

SUPERFICIE REXISTRAL (m²)

299

SUPERFICIE INCLUÍDA NO ÁMBITO (m²):

299

CORRESPONDENCIA EN PARC. RESULTADO:

38,3% en finca 168, 17,2% en finca 94, 16,5% en finca 104, 15,1% en finca 105 e 12,9% en finca 93