


PROXECTO DE REPARCELACIÓN DO POLÍGONO 1 DE SAN PAIO DE NAVIA

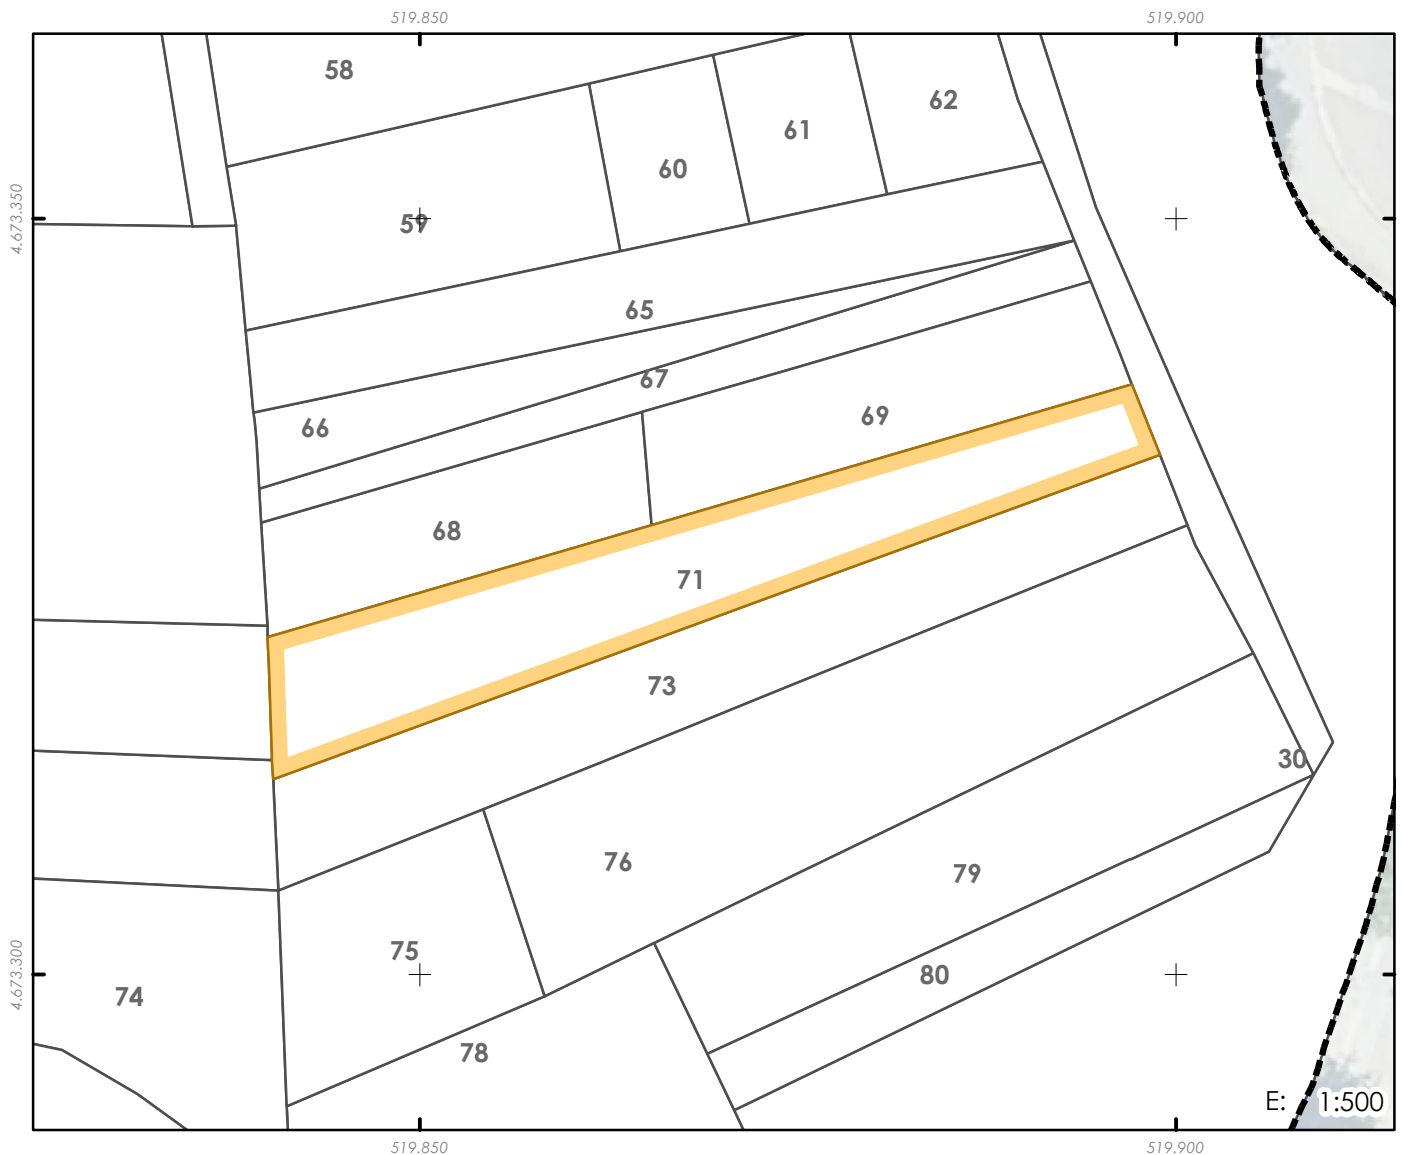

PARCELA ORIXE

71

REFERENCIA CATASTRAL

9935830NG1793N

DENOMINACIÓN

PROPIETARIO

Instituto Galego da Vivenda e Solo

DESCRIPCIÓN

Parcela situada no centro do Polígono número 1 da 2ª Modificación do Plan parcial de San Paio de Navia, no termo municipal de Vigo, obtida mediante Compravenda. Linda ao norte parcelas 9935866NG1793N e 9935829NG1793N; ao sur parcela 9935831NG1793N; ao leste dominio público viario; e ao oeste parcelas 9935855NG1793N e 9935856NG1793N.

TÍTULO DE ADQUISICIÓN

Compravenda

CONSTRUCCIÓN

CARGAS E GRAVAMES

INSCRIPCIÓN REXISTRAL

Tomo 2.319, Libro 1.384, Folio 221, Finca Rexistral número 75180, 1ª

SUPERFICIE CATASTRAL (m²):

428

SUPERFICIE REXISTRAL (m²)

395

SUPERFICIE INCLUÍDA NO ÁMBITO (m²):

428

* Rectificarase a superficie rexistral segundo recente medición descrita graficamente e segundo catastro

CORRESPONDENCIA EN PARC. RESULTADO:

30,3% en finca 168, 23,7% en finca 102, 18,7% en finca 162, 16,8% en finca 103, 5,6% en finca 92, 2,6% en finca 101, 2,1% en finca 91, 0,1% en finca 145 e 0,1% en finca 104