


PROXECTO DE REPARCELACIÓN DO POLÍGONO 1 DE SAN PAIO DE NAVIA

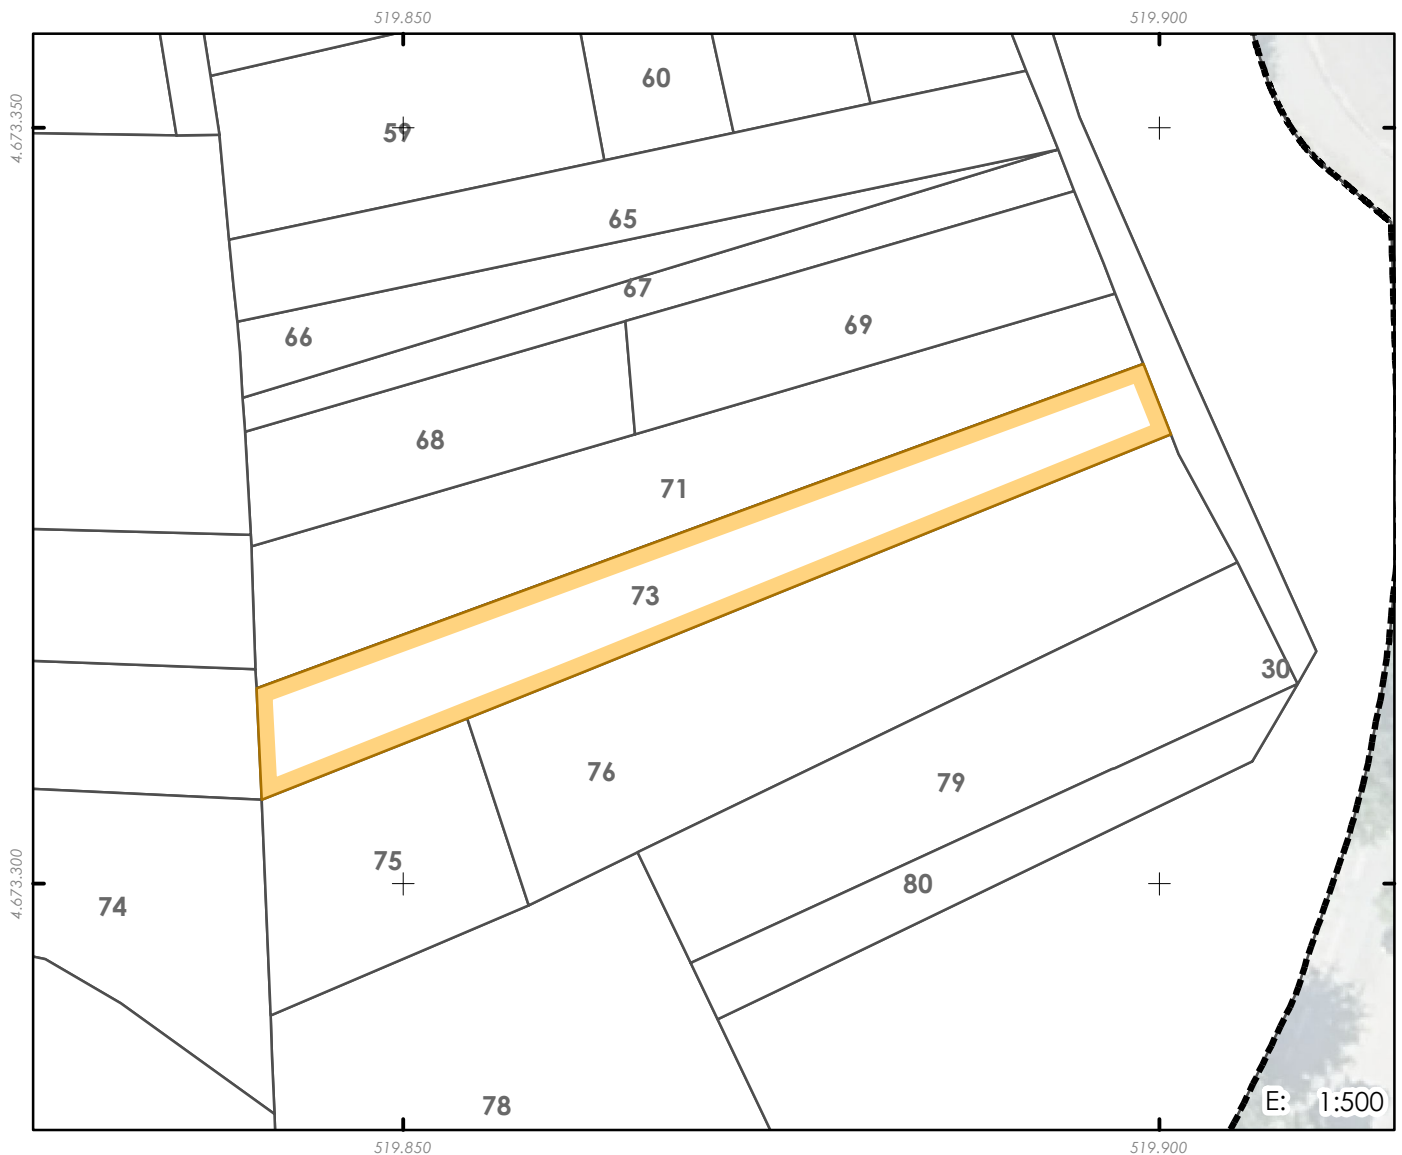

PARCELA ORIXE

73

REFERENCIA CATASTRAL

9935831NG1793N

DENOMINACIÓN

PROPIETARIO

Instituto Galego da Vivenda e Solo

DESCRIPCIÓN

Parcela situada no centro do Polígono número 1 da 2ª Modificación do Plan parcial de San Paio de Navia, no termo municipal de Vigo, obtida mediante Permuta. Linda ao norte parcela 9935830NG1793N; ao sur parcelas 9935865NG1793N e 9935832NG1793N; ao leste dominio público viario; e ao oeste parcela 9935856NG1793N.

TÍTULO DE ADQUISICIÓN

Permuta

CARGAS E GRAVAMES

Compromiso de permuta coa parte proporcional correspondente na parcela P-II (xa executada), por tanto, libre de cargas

CONSTRUCCIÓN

-

INSCRIPCIÓN REXISTRAL

Tomo 1.530, Libro 595, Folio 41, Finca 48353, 2ª

SUPERFICIE CATASTRAL (m²):

385

SUPERFICIE REXISTRAL (m²)

457

SUPERFICIE INCLUÍDA NO ÁMBITO (m²):

385

* Rectificarase a superficie rexistral segundo recente medición descrita graficamente e segundo catastro

CORRESPONDENCIA EN PARC. RESULTADO:

35,0% en finca 168, 23,7% en finca 162, 19,9% en finca 101, 17,8% en finca 102, 1,7% en finca 89, 1,6% en finca 145, 0,1% en finca 103, 0,1% en finca 91 e 0,1% en finca 100