


PROXECTO DE REPARCELACIÓN DO POLÍGONO 1 DE SAN PAIO DE NAVIA

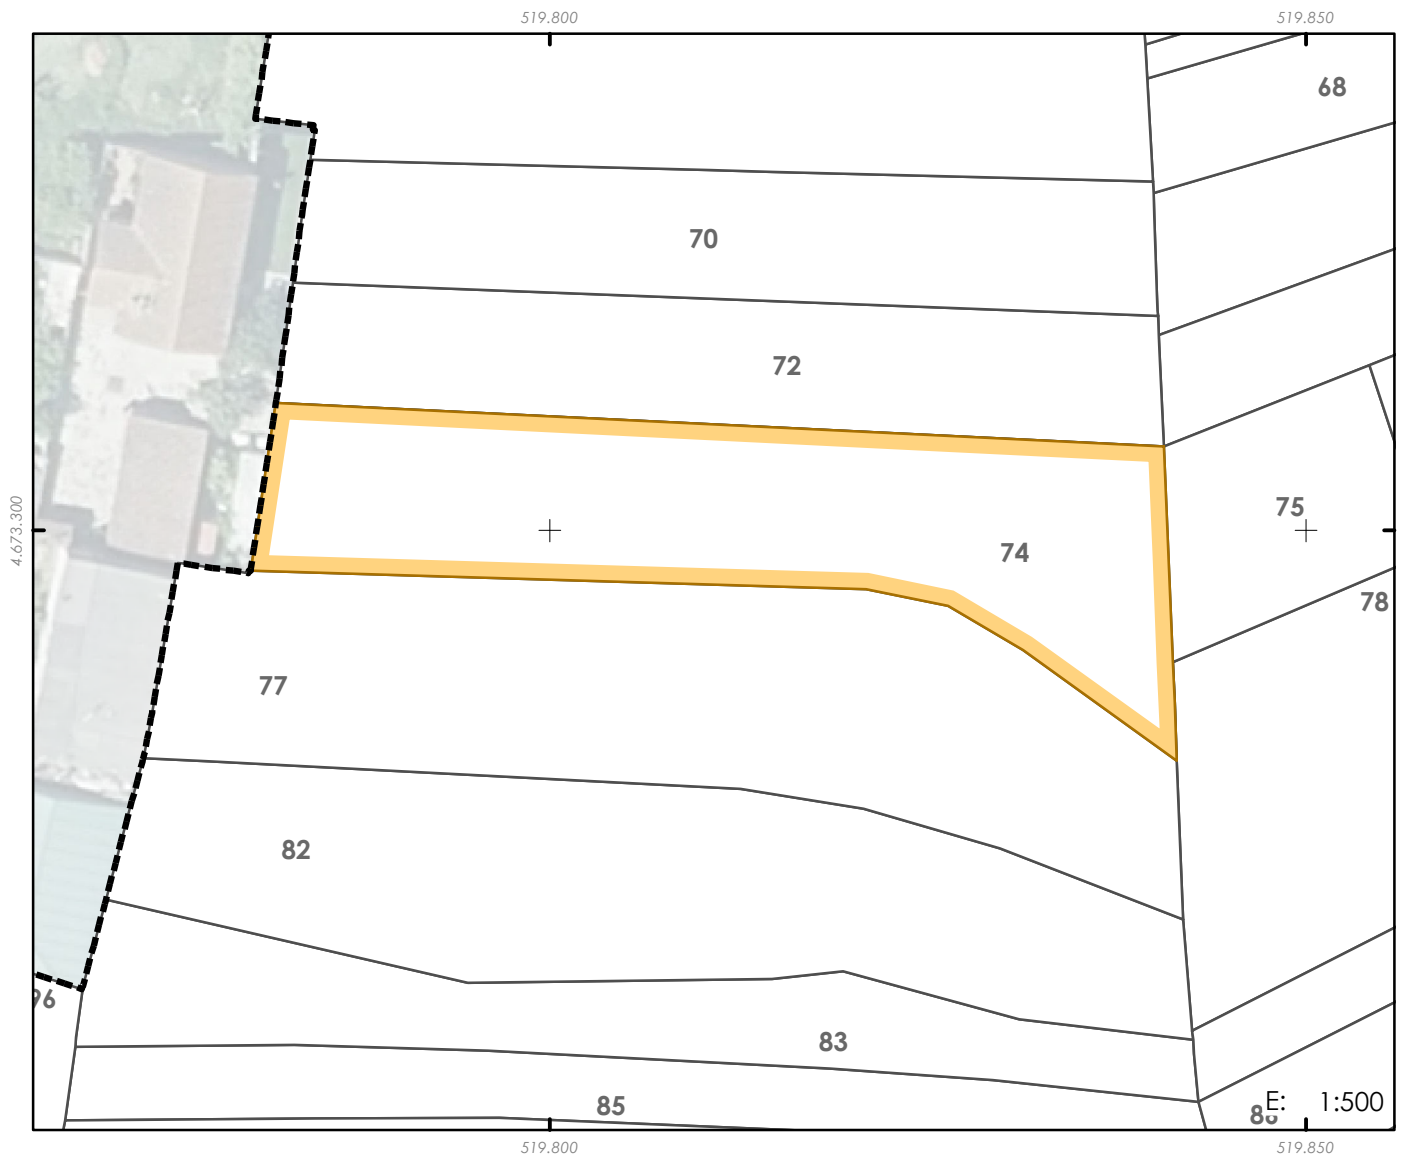

PARCELA ORIXE

REFERENCIA CATASTRAL

9935857NG1793N

PROPIETARIO

Instituto Galego da Vivenda e Solo

TÍTULO DE ADQUISICIÓN

Expropiación

CARGAS E GRAVAMES

Dereito de reversión

INSCRICIÓN REXISTRAL

Tomo 2592, Libro 1657, Folio 20, Finca rexistral número 81695, 1ª

DENOMINACIÓN

74

DESCRICIÓN

Parcela situada no centro do Polígono número 1 da 2ª Modificación do Plan parcial de San Paio de Navia, no termo municipal de Vigo, derivada do procedemento expropiatorio efectuado polo IGVS. Linda ao norte parcela 9935856NG1793N; ao sur parcela 9935858NG1793N; ao leste parcelas 9935865NG1793N e 9935864NG1793N; e ao oeste parcela 9935881NG1793N.

CONSTRUCCIÓN

-

SUPERFICIE CATASTRAL (m²):

718

SUPERFICIE REXISTRAL (m²)

718

SUPERFICIE INCLUÍDA NO ÁMBITO (m²):

717

* Rectificarase a superficie rexistral segundo recente medición descrita graficamente

CORRESPONDENCIA EN PARC. RESULTADO:

53,00% en finca 168, 13,9% en finca 60, 12,6% en finca 90, 10,6% en finca 61, 9,6% en finca 100 e 0,3% en finca 71