


PROXECTO DE REPARCELACIÓN DO POLÍGONO 1 DE SAN PAIO DE NAVIA

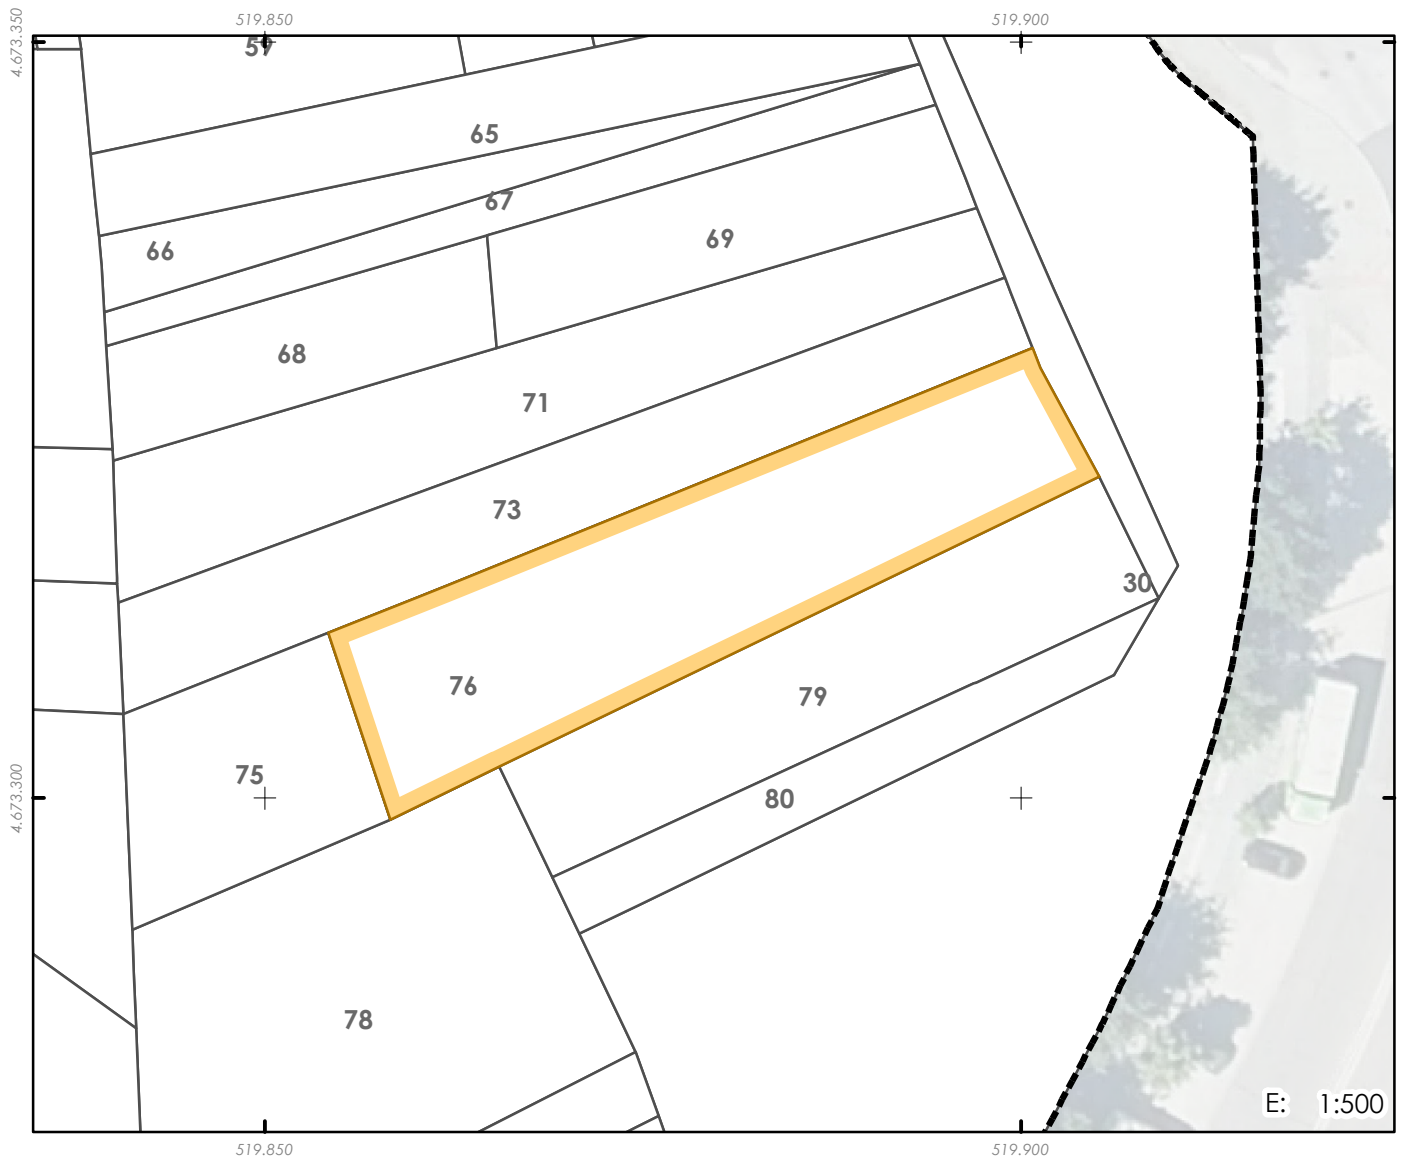

PARCELA ORIXE

REFERENCIA CATASTRAL

9935832NG1793N

PROPIETARIO

Instituto Galego da Vivenda e Solo

TÍTULO DE ADQUISICIÓN

Compravenda

CARGAS E GRAVAMES

-

INSCRICIÓN REXISTRAL

Tomo 2581, Libro 1646, Folio 185, Finca Rexistral número 81446, 1ª

SUPERFICIE REXISTRAL (m²)

571

DENOMINACIÓN

76

DESCRIPCIÓN

Parcela situada no centro do Polígono número 1 da 2ª Modificación do Plan parcial de San Paio de Navia, no termo municipal de Vigo, obtida mediante Compravenda. Linda ao norte parcela 9935831NG1793N; ao sur parcelas 9935833NG1793N e 9935864NG1793N; ao leste dominio público viario; e ao oeste parcela 9935865NG1793N.

CONSTRUCCIÓN

-

SUPERFICIE CATASTRAL (m²):

571

SUPERFICIE INCLUÍDA NO ÁMBITO (m²):

571

CORRESPONDENCIA EN PARC. RESULTADO:

43,8% en finca 168, 23,8% en finca 89, 17,2% en finca 162, 7,9% en finca 145, 5,5% en finca 88, 1,1% en finca 101 e 0,7% en finca 102