


PROXECTO DE REPARCELACIÓN DO POLÍGONO 1 DE SAN PAIO DE NAVIA

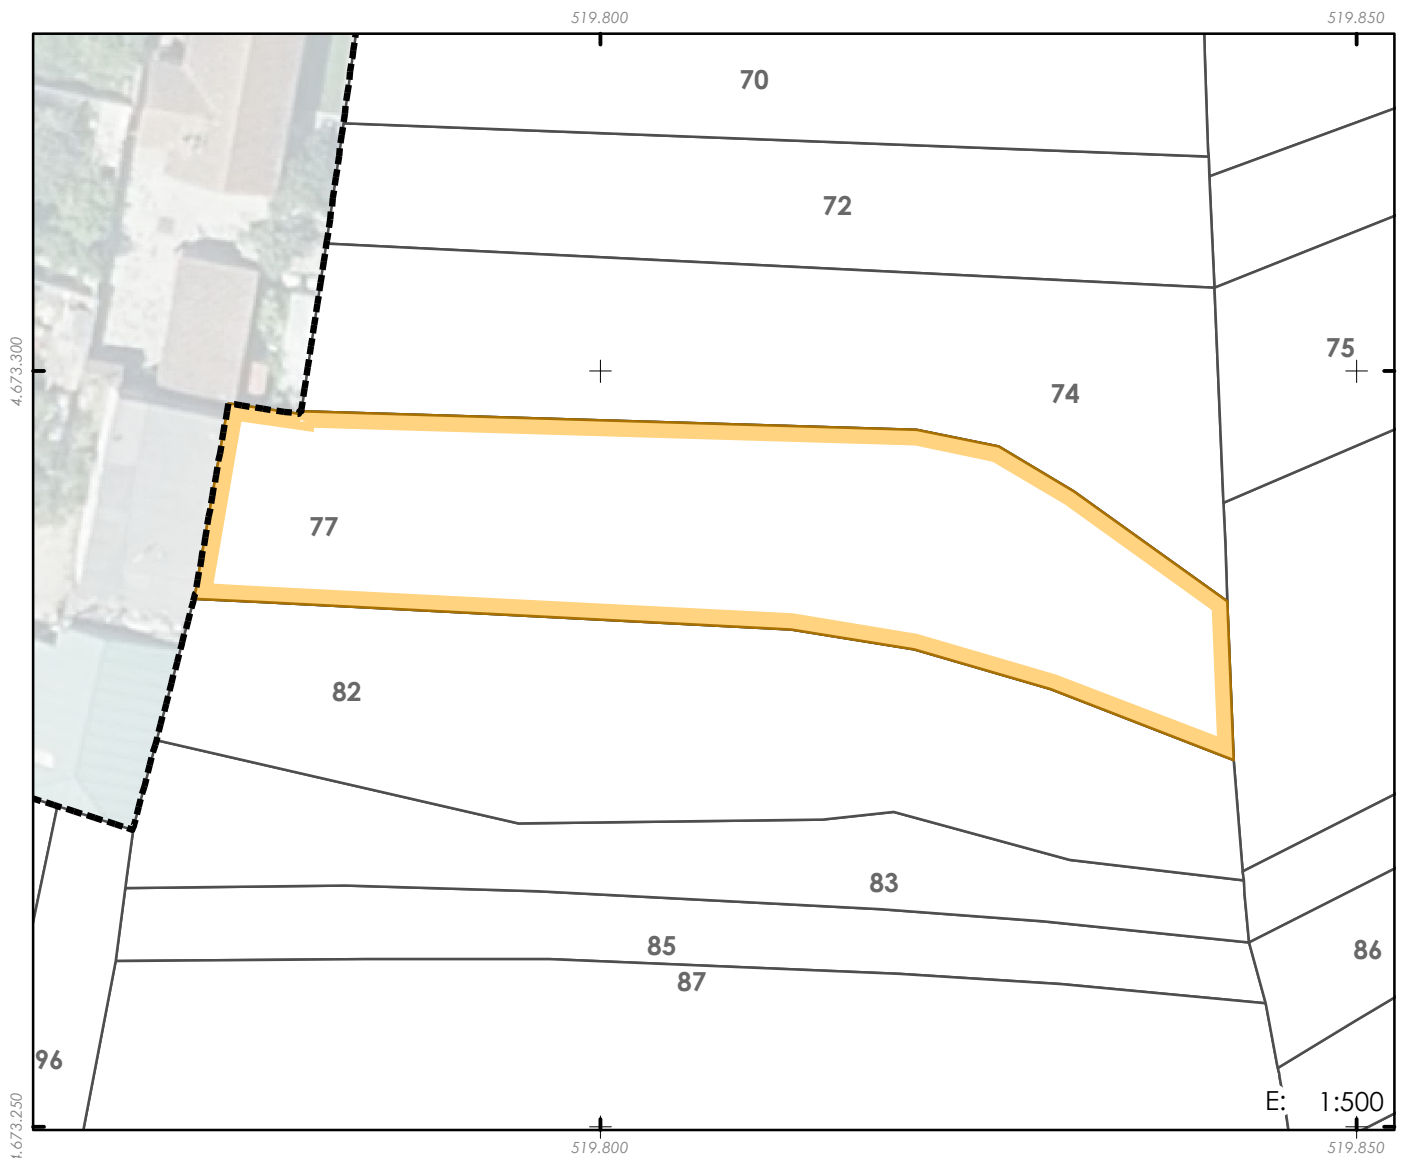

PARCELA ORIXE

77

REFERENCIA CATASTRAL

9935858NG1793N

DENOMINACIÓN

PROPIETARIO

Instituto Galego da Vivenda e Solo

DESCRICIÓN

Parcela situada no centro do Polígono número 1 da 2ª Modificación do Plan parcial de San Paio de Navia, no termo municipal de Vigo, obtida mediante Compravenda. Linda ao norte parcela 9935857NG1793N; ao sur parcela 9935859NG1793N; ao leste parcela 9935864NG1793N; e ao oeste parcela 9935853NG1793N.

TÍTULO DE ADQUISICIÓN

Compravenda

CONSTRUCCIÓN

CARGAS E GRAVAMES

INSCRICIÓN REXISTRAL

Tomo 2500, Libro 1565, Folio 63, Finca 80592, 1ª

SUPERFICIE CATASTRAL (m²):

893

SUPERFICIE REXISTRAL (m²)

893

SUPERFICIE INCLUÍDA NO ÁMBITO (m²):

893

CORRESPONDENCIA EN PARC. RESULTADO:

30,3% en finca 168, 19,9% en finca 71, 19,7% en finca 59, 16,8% en finca 79, 9,8% en finca 60 e 3,5% en finca 70