


PROXECTO DE REPARCELACIÓN DO POLÍGONO 1 DE SAN PAIO DE NAVIA

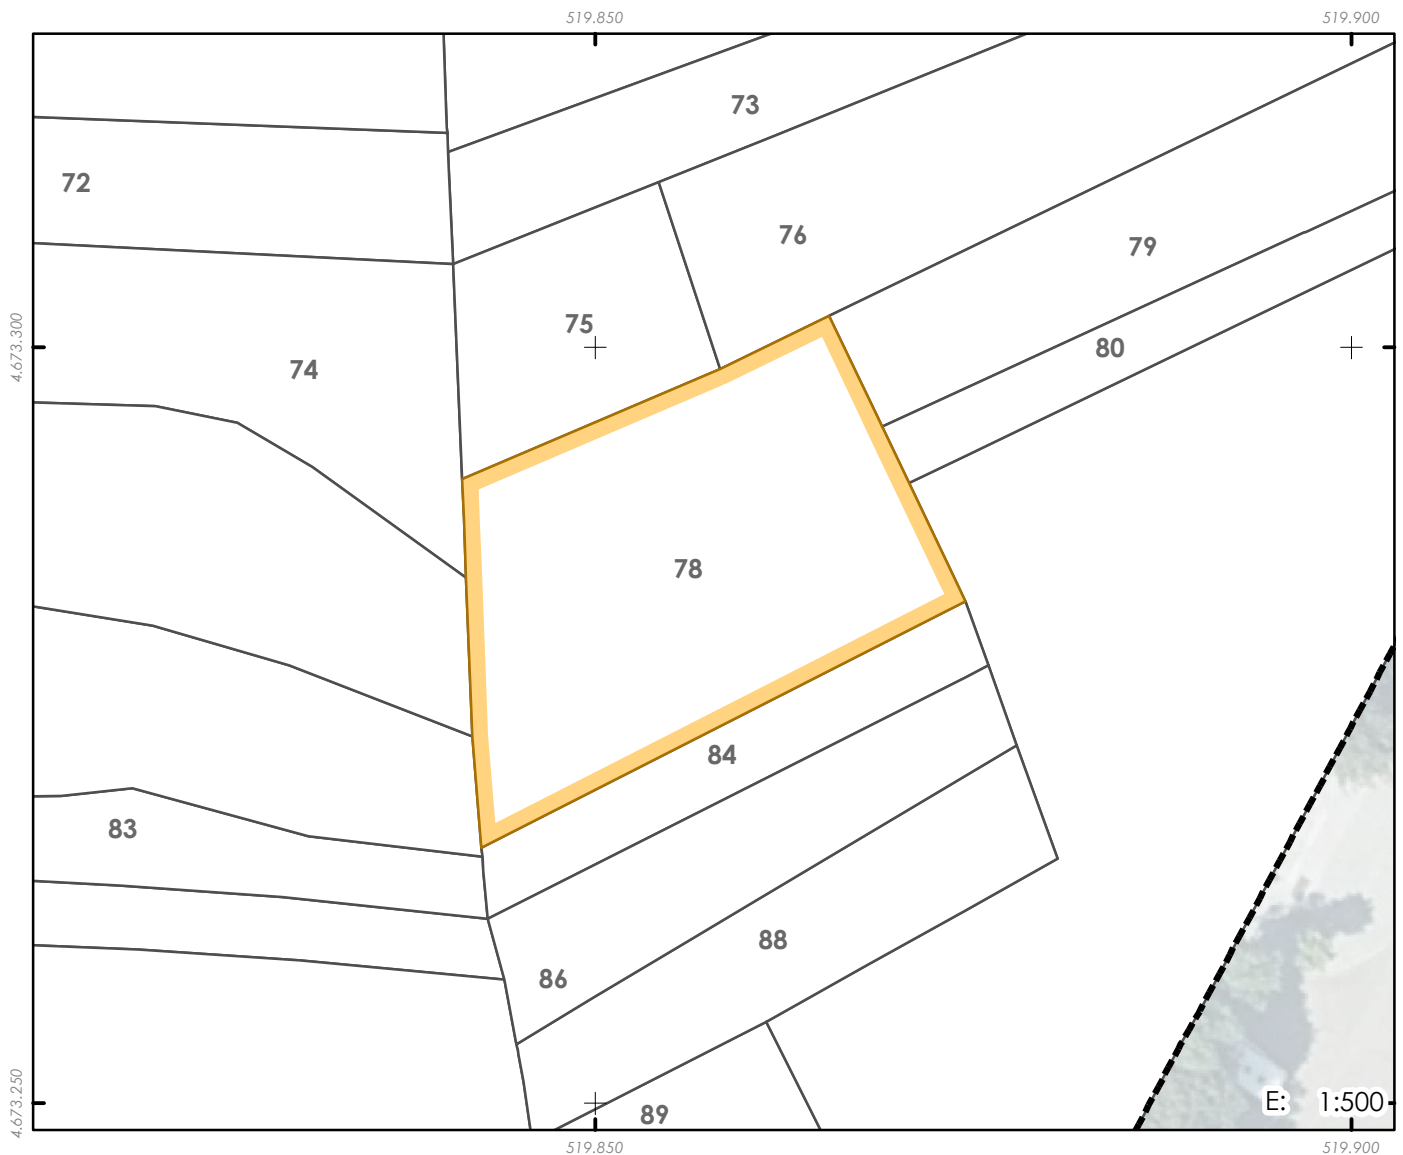

PARCELA ORIXE

78

REFERENCIA CATASTRAL

9935864NG1793N

DENOMINACIÓN

PROPIETARIO

Instituto Galego da Vivenda e Solo

DESCRIPCIÓN

Parcela situada no centro do Polígono número 1 da 2ª Modificación do Plan parcial de San Paio de Navia, no termo municipal de Vigo, derivada do procedemento expropiatorio efectuado polo IGVS. Linda ao norte parcelas 9935865NG1793N e 9935832NG1793N; ao sur parcela 9935863NG1793N; ao leste parcelas 9935833NG1793N, 9935834NG1793N e 9935835NG1793N; e ao oeste parcelas 9935857NG1793N, 9935858NG1793N e 9935859NG1793N.

TÍTULO DE ADQUISICIÓN

Expropiación

CONSTRUCCIÓN

-

CARGAS E GRAVAMES

Dereito de reversión

INSCRIPCIÓN REXISTRAL

Tomo 2254, Libro 1319, Folio 9, Finca rexistral número 72.129, 2ª

SUPERFICIE CATASTRAL (m²):

678

SUPERFICIE REXISTRAL (m²)

678

SUPERFICIE INCLUÍDA NO ÁMBITO (m²):

678

CORRESPONDENCIA EN PARC. RESULTADO:

78,4% en finca 168, 16,7% en finca 86, 2,6% en finca 87, 1,6% en finca 100, 0,3% en finca 79 e 0,4% en finca 85