


PROXECTO DE REPARCELACIÓN DO POLÍGONO 1 DE SAN PAIO DE NAVIA

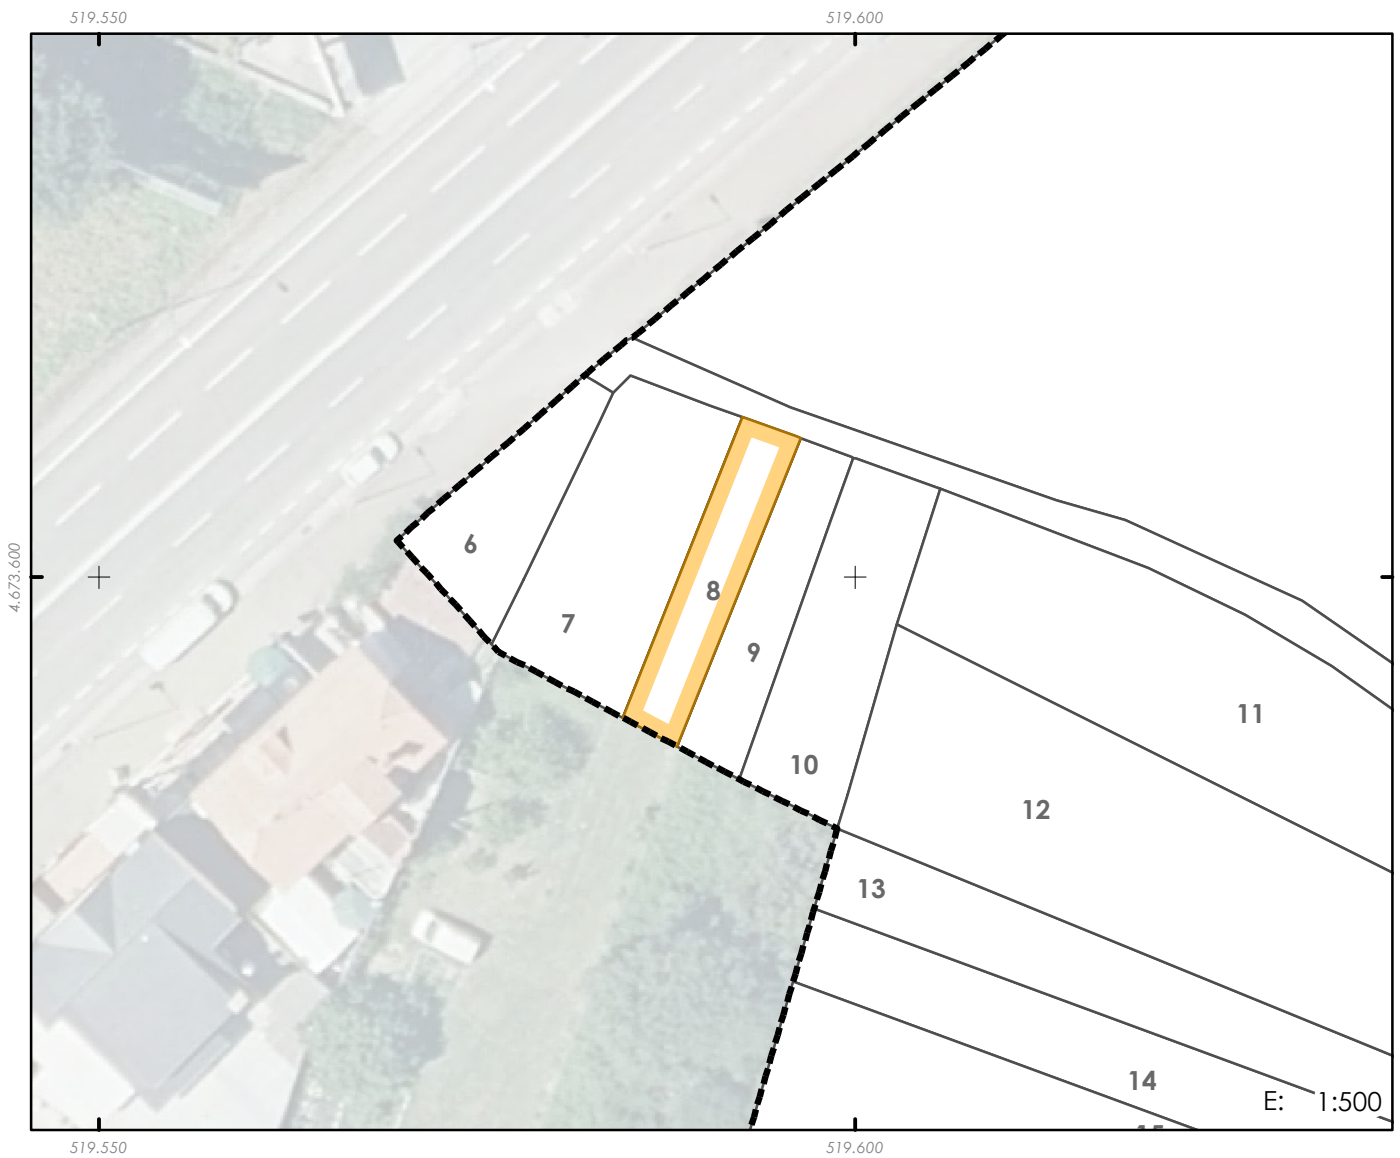

PARCELA ORIXE

REFERENCIA CATASTRAL

97361F0NG1793N

PROPIETARIO

Instituto Galego da Vivenda e Solo

TÍTULO DE ADQUISICIÓN

Expropiación parcial

CARGAS E GRAVAMES

Dereito de reversión

INSCRICIÓN REXISTRAL

Tomo 2592, Libro 1657, Folio 44, Finca Rexistral número 81.727, 1ª

SUPERFICIE REXISTRAL (m²)

88

DENOMINACIÓN

8

DESCRICIÓN

Parcela situada ao noroeste do Polígono número 1 da 2ª Modificación do Plan parcial de San Paio de Navia, no termo municipal de Vigo, derivada do procedemento expropiatorio efectuado polo IGVS. Linda ao norte dominio público viario; ao sur resto de finca matriz; ao leste parcela 9736115NG1793N; e ao oeste parcela 9736114NG1793N.

CONSTRUCCIÓN

-

SUPERFICIE CATASTRAL (m²):

317

SUPERFICIE INCLUÍDA NO ÁMBITO (m²):

88

CORRESPONDENCIA EN PARC. RESULTADO: 100% en finca 154