


PROXECTO DE REPARCELACIÓN DO POLÍGONO 1 DE SAN PAIO DE NAVIA

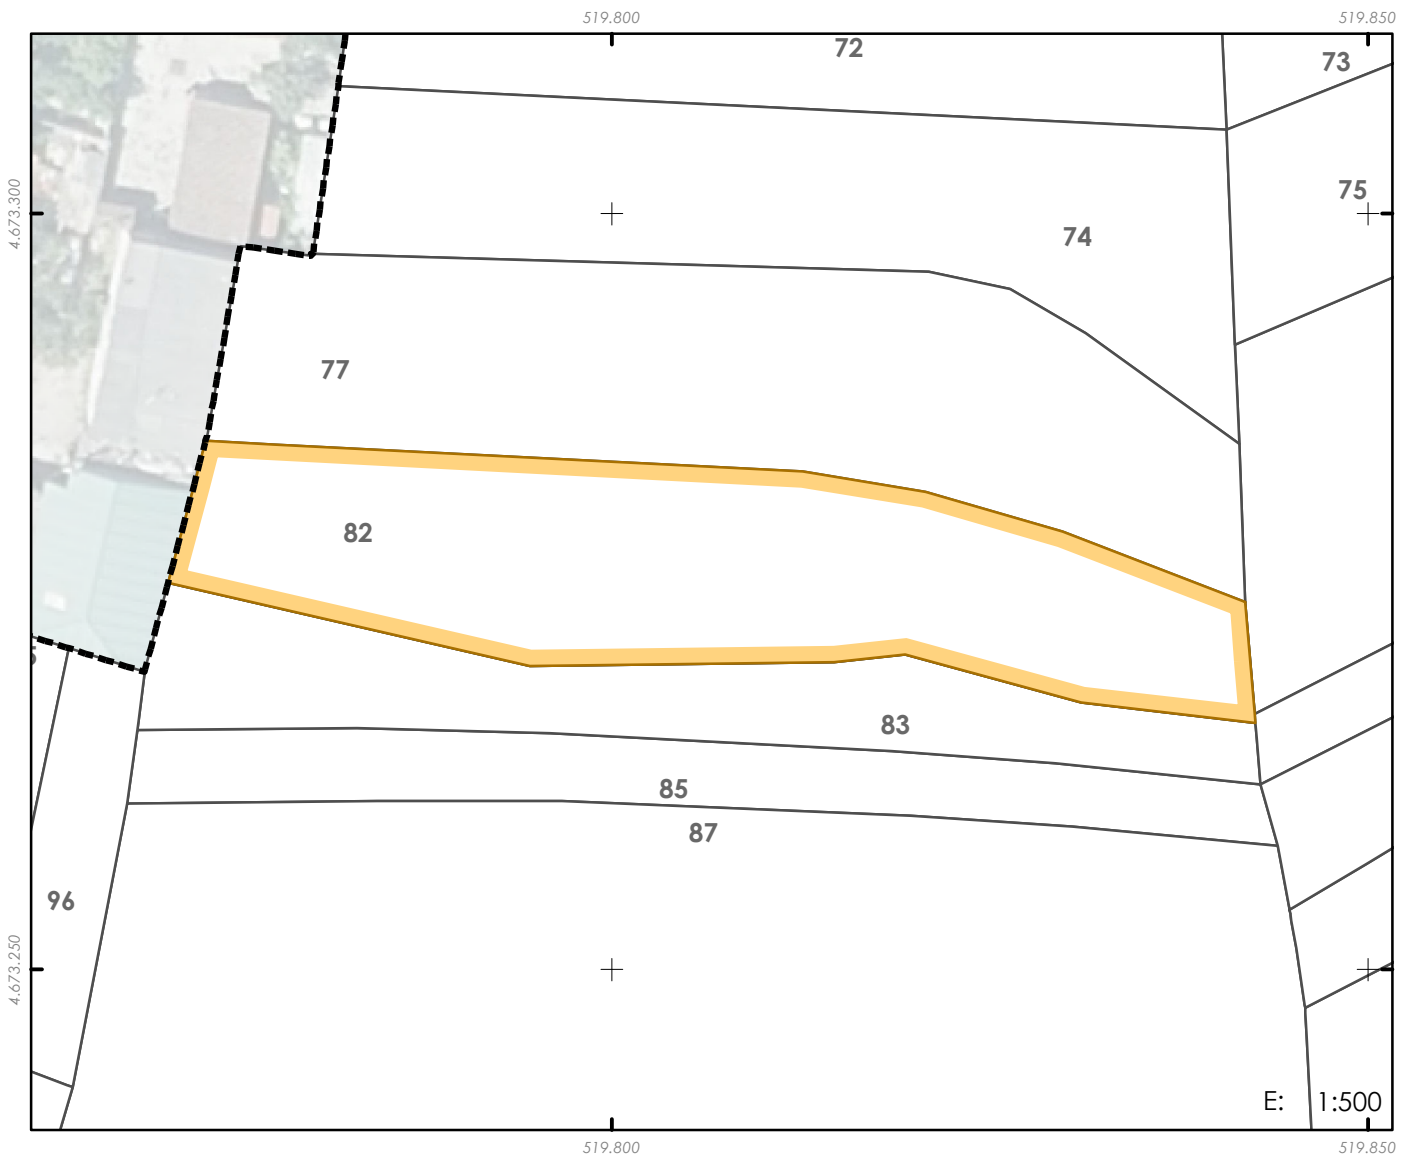

PARCELA ORIXE

REFERENCIA CATASTRAL

9935859NG1793N

PROPIETARIO

Instituto Galego da Vivenda e Solo

TÍTULO DE ADQUISICIÓN

Expropiación

CARGAS E GRAVAMES

Dereito de reversión

INSCRICIÓN REXISTRAL

Tomo 2592, Libro 1657, Folio 6, Finca rexistral número 81667, 1ª

DENOMINACIÓN

82

DESCRICIÓN

Parcela situada no centro do Polígono número 1 da 2ª Modificación do Plan parcial de San Paio de Navia, no termo municipal de Vigo, derivada do procedemento expropiatorio efectuado polo IGVS. Linda ao norte parcela 9935858NG1793N; ao sur parcela 9935860NG1793N; ao leste parcelas 9935864NG1793N e 9935863NG1793N; e ao oeste parcela 9935853NG1793N.

CONSTRUCCIÓN

-

SUPERFICIE CATASTRAL (m²):

817

SUPERFICIE REXISTRAL (m²)

817

SUPERFICIE INCLUÍDA NO ÁMBITO (m²):

817

CORRESPONDENCIA EN PARC. RESULTADO:

27,8% en finca 168, 22,4% en finca 58, 18,1% en finca 70, 17,0% en finca 78, 8,3% en finca 69; 3,5% en finca 79, 2,7% en finca 59, 0,1% en finca 57 e 0,1% en finca 71