


PROXECTO DE REPARCELACIÓN DO POLÍGONO 1 DE SAN PAIO DE NAVIA

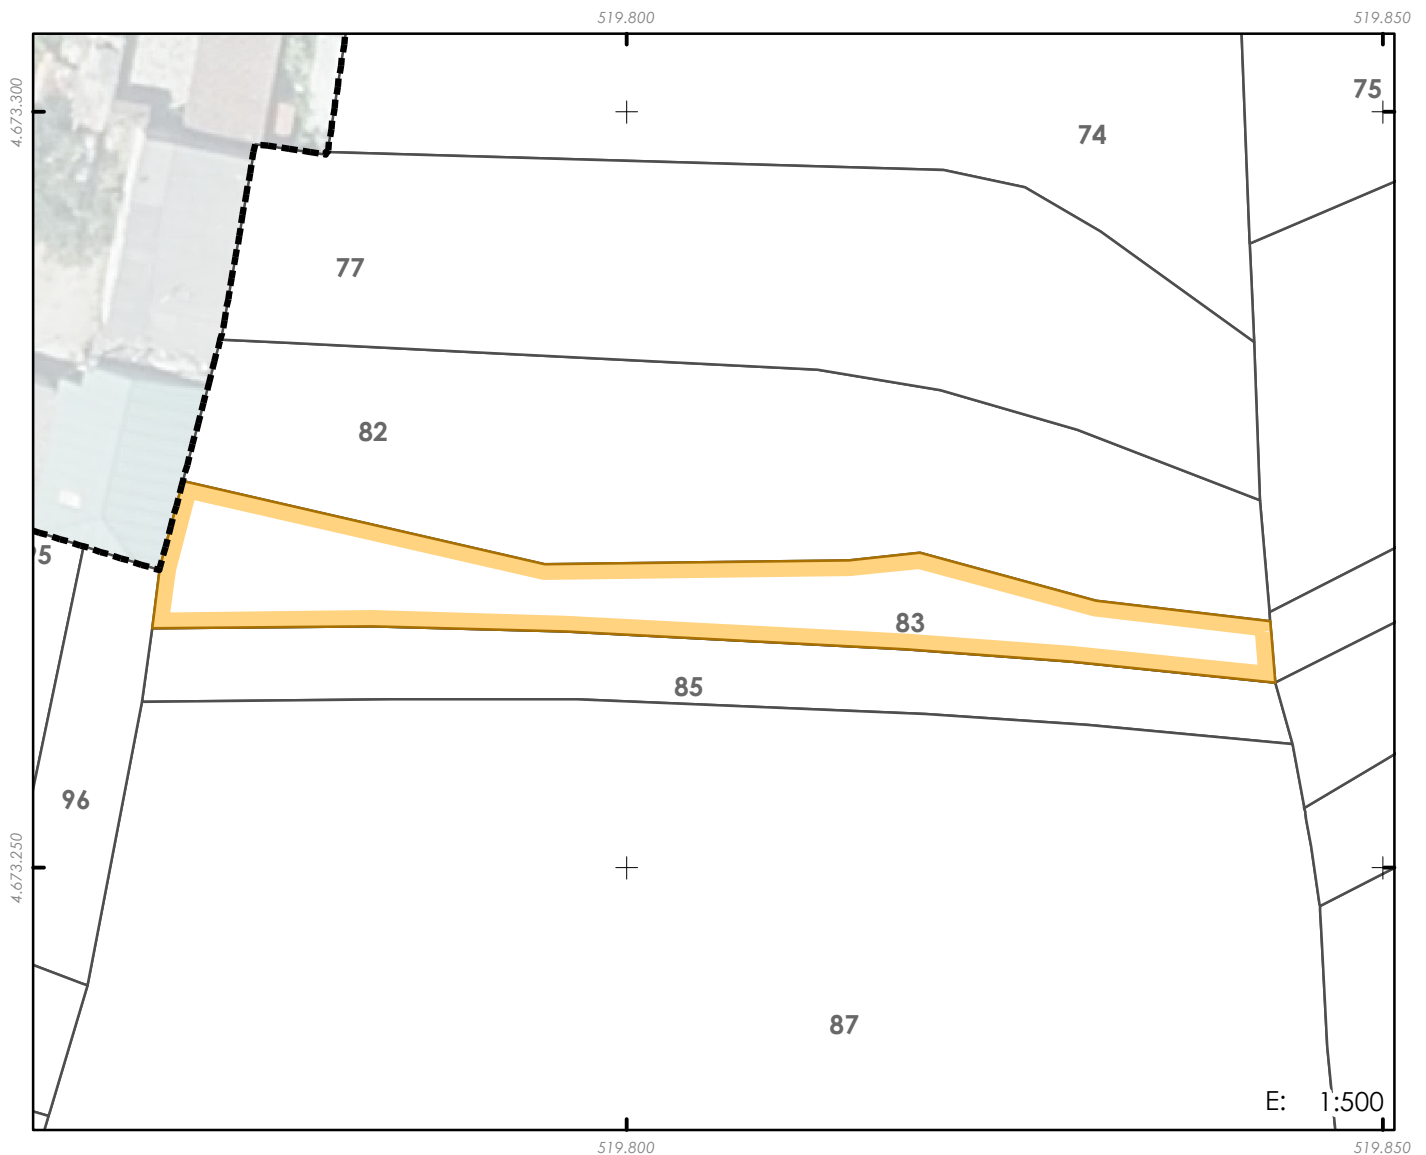

PARCELA ORIXE

REFERENCIA CATASTRAL

9935860NG1793N

PROPIETARIO

Instituto Galego da Vivenda e Solo

TÍTULO DE ADQUISICIÓN

Expropiación

CARGAS E GRAVAMES

Dereito de reversión

INSCRICIÓN REXISTRAL

Tomo 2227, Libro 1292, Folio 71, Finca rexistral número 44.894,
2º e Tomo 2592, Libro 1657, Folio 35, Finca 81723, 1º

SUPERFICIE REXISTRAL (m²)

419

DENOMINACIÓN

83

DESCRICIÓN

Parcela situada no centro do Polígono número 1 da 2ª Modificación do Plan parcial de San Paio de Navia, no termo municipal de Vigo, derivada do procedemento expropiatorio efectuado polo IGVS. Linda ao norte parcela 9935859NG1793N; ao sur parcela 9935847NG1793N; ao leste parcela 9935863NG1793N; e ao oeste parcelas 9935853NG1793N e 9935848NG1793N.

CONSTRUCCIÓN

-

SUPERFICIE CATASTRAL (m²):

419

SUPERFICIE INCLUÍDA NO ÁMBITO (m²):

419

CORRESPONDENCIA EN PARC. RESULTADO:

32,0% en finca 57, 23,9% en finca 168, 20,9% en finca 69, 11,4% en finca 77, 9,7% en finca 78, 1,7% en finca 68, 0,3% en finca 58 e 0,1% en finca 70