


PROXECTO DE REPARCELACIÓN DO POLÍGONO 1 DE SAN PAIO DE NAVIA

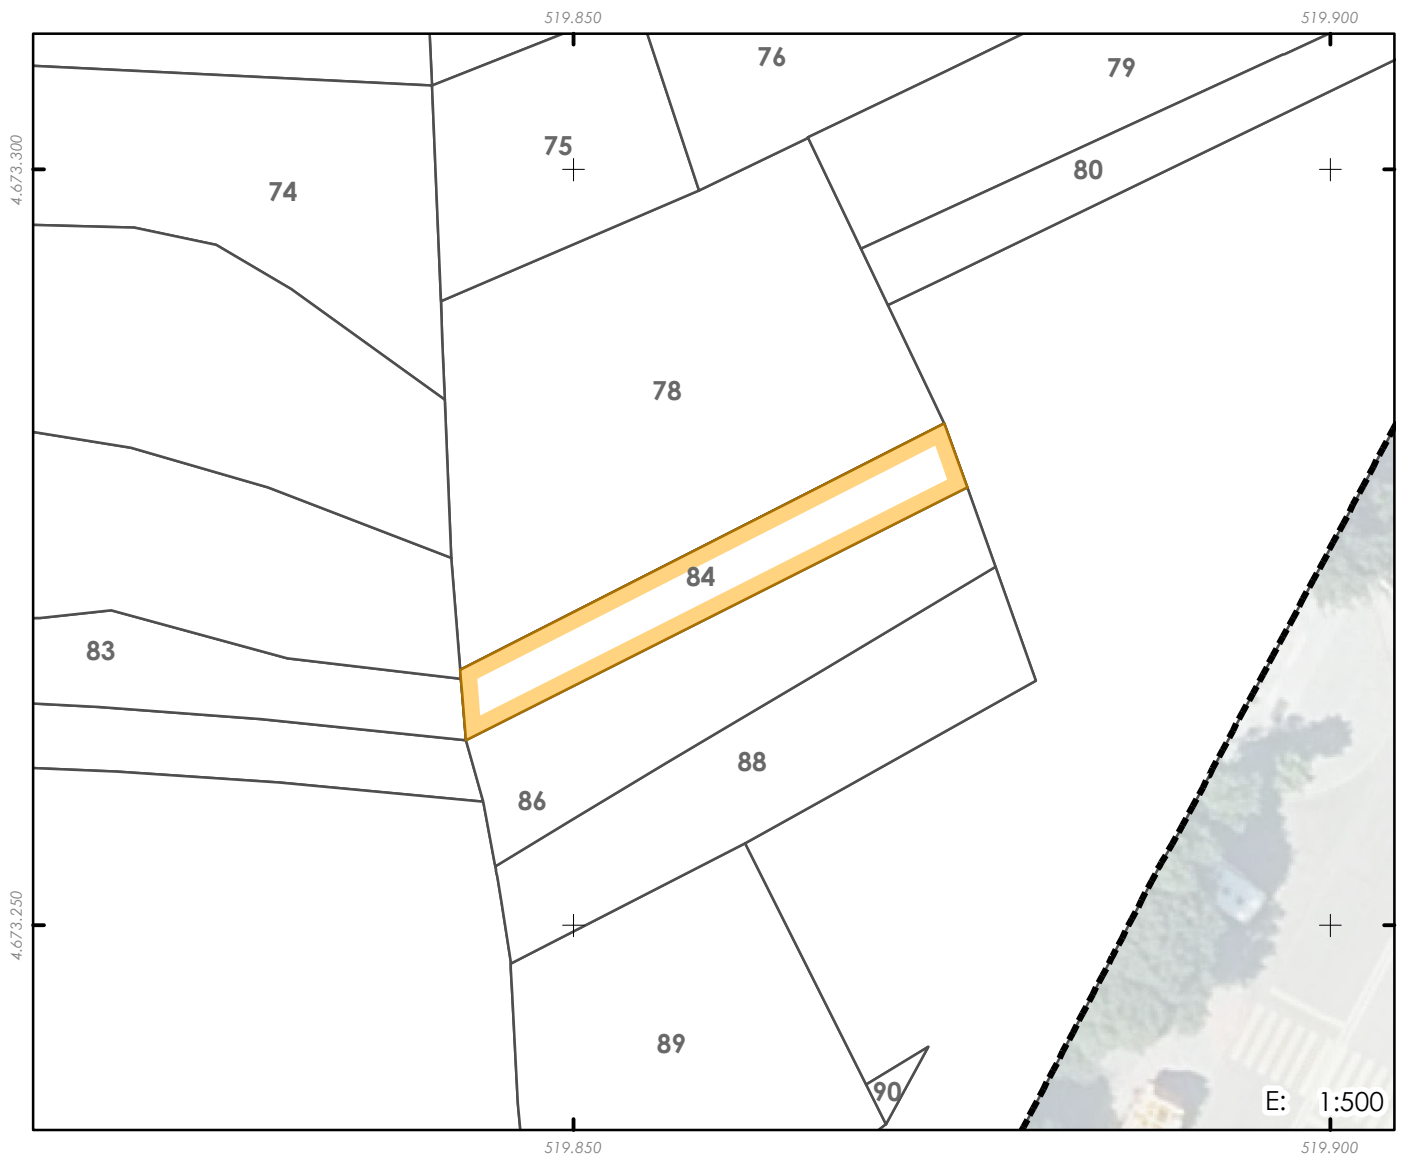

PARCELA ORIXE

REFERENCIA CATASTRAL

9935863NG1793N

PROPIETARIO

Instituto Galego da Vivenda e Solo

TÍTULO DE ADQUISICIÓN

Expropiación

CARGAS E GRAVAMES

Dereito de reversión

INSCRICIÓN REXISTRAL

Tomo 2592, Libro 1657, Folio 32, Finca rexistral número 81.719,1ª

DENOMINACIÓN

84

DESCRICIÓN

Parcela situada no centro do Polígono número 1 da 2ª Modificación do Plan parcial de San Paio de Navia, no termo municipal de Vigo, derivada do procedemento expropiatorio efectuado polo IGVS. Linda ao norte parcela 9935864NG1793N; ao sur parcela 9935862NG1793N; ao leste Resto de finca matriz E1 e 2; e ao oeste parcela 9935860NG1793N.

CONSTRUCCIÓN

-

SUPERFICIE CATASTRAL (m²):

161

SUPERFICIE REXISTRAL (m²)

161

SUPERFICIE INCLUÍDA NO ÁMBITO (m²):

161

CORRESPONDENCIA EN PARC. RESULTADO: 59,0% en finca 168, 23,2% en finca 85 e 17,8% en finca 86