


PROXECTO DE REPARCELACIÓN DO POLÍGONO 1 DE SAN PAIO DE NAVIA

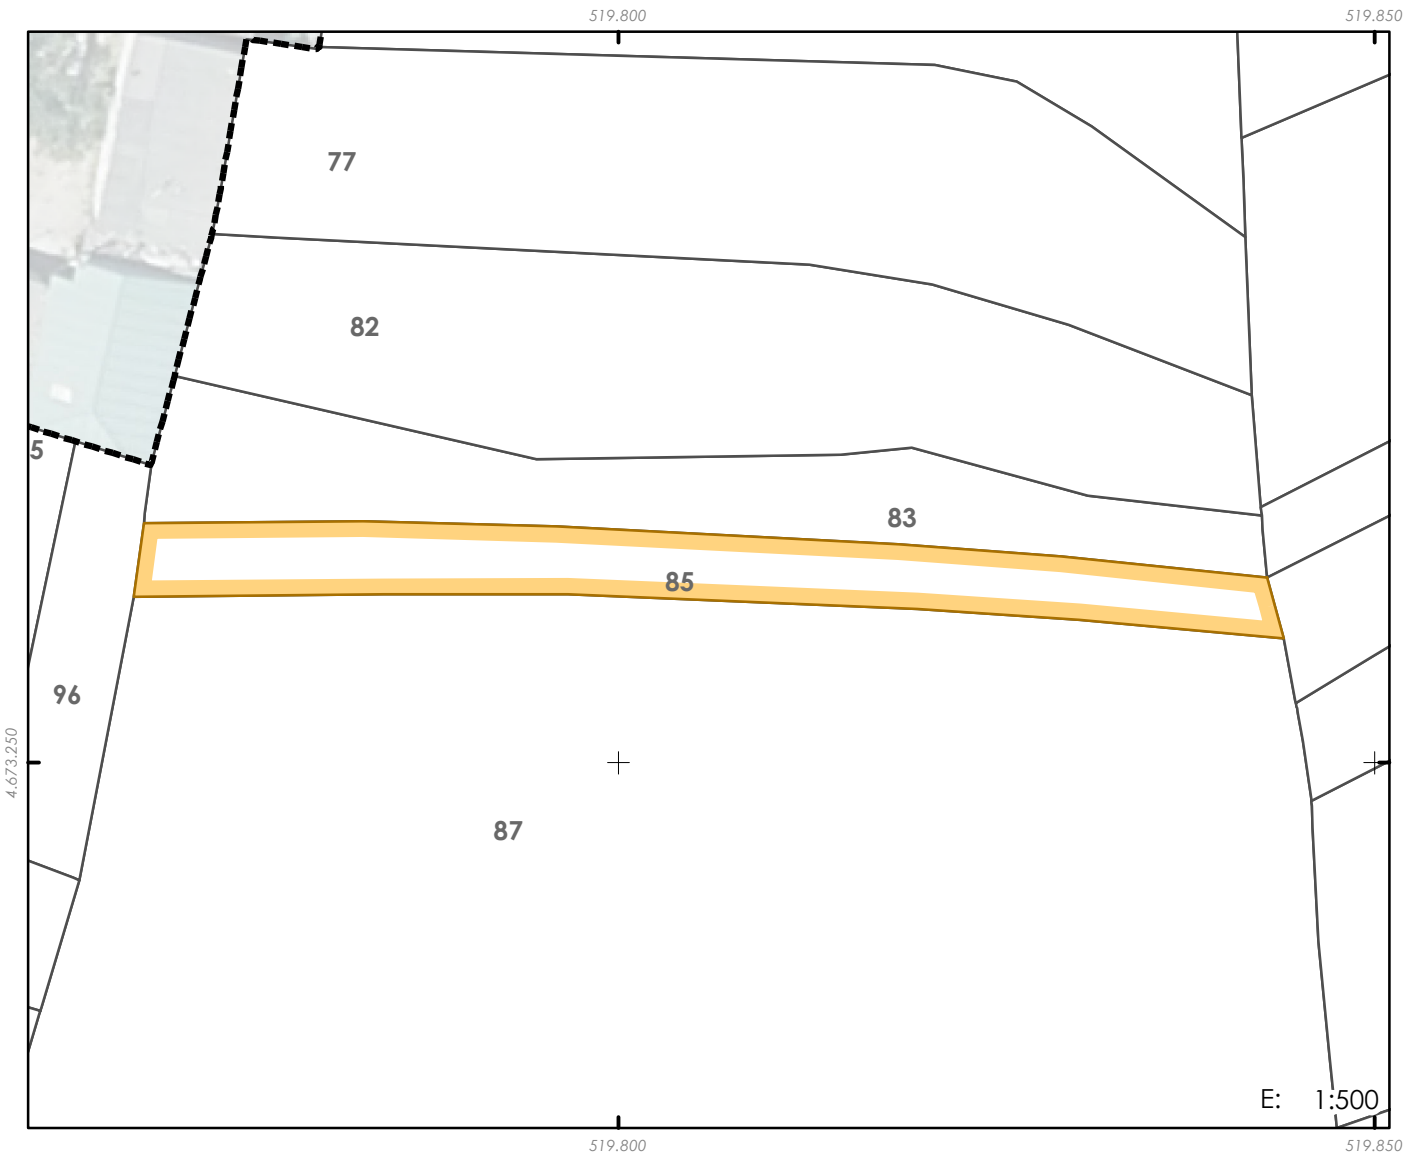

PARCELA ORIXE

REFERENCIA CATASTRAL

9935847NG1793N

PROPIETARIO

Instituto Galego da Vivenda e Solo

TÍTULO DE ADQUISICIÓN

Permuta

CARGAS E GRAVAMES

Compromiso de permuta (xunto con outras parcelas alleas ao Polígono 1) coa parte proporcional correspondente na parcela P-V (xa executada), por tanto, libre de cargas

INSCRICIÓN REXISTRAL

Tomo 1.927, Libro 992, Folio 62, Finca rexistral número 61.335, 1ª

DENOMINACIÓN

85

DESCRICIÓN

Parcela situada no centro do Polígono número 1 da 2ª Modificación do Plan parcial de San Paio de Navia, no termo municipal de Vigo, obtida mediante Permuta. Linda ao norte parcela 9935860NG1793N; ao sur parcela 9935842NG1793N; ao leste parcela 9935862NG1793N; e ao oeste parcela 9935848NG1793N.

CONSTRUCCIÓN

-

SUPERFICIE CATASTRAL (m²):

331

SUPERFICIE REXISTRAL (m²)

405

SUPERFICIE INCLUÍDA NO ÁMBITO (m²):

331

* Rectificarase a superficie rexistral segundo recente medición descrita graficamente e segundo catastro

CORRESPONDENCIA EN PARC. RESULTADO:

32,1% en finca 168, 22,8% en finca 57, 21,9% en finca 77, 15,7% en finca 68, 7,4% en finca 69 e 0,1% en finca 78