


PROXECTO DE REPARCELACIÓN DO POLÍGONO 1 DE SAN PAIO DE NAVIA

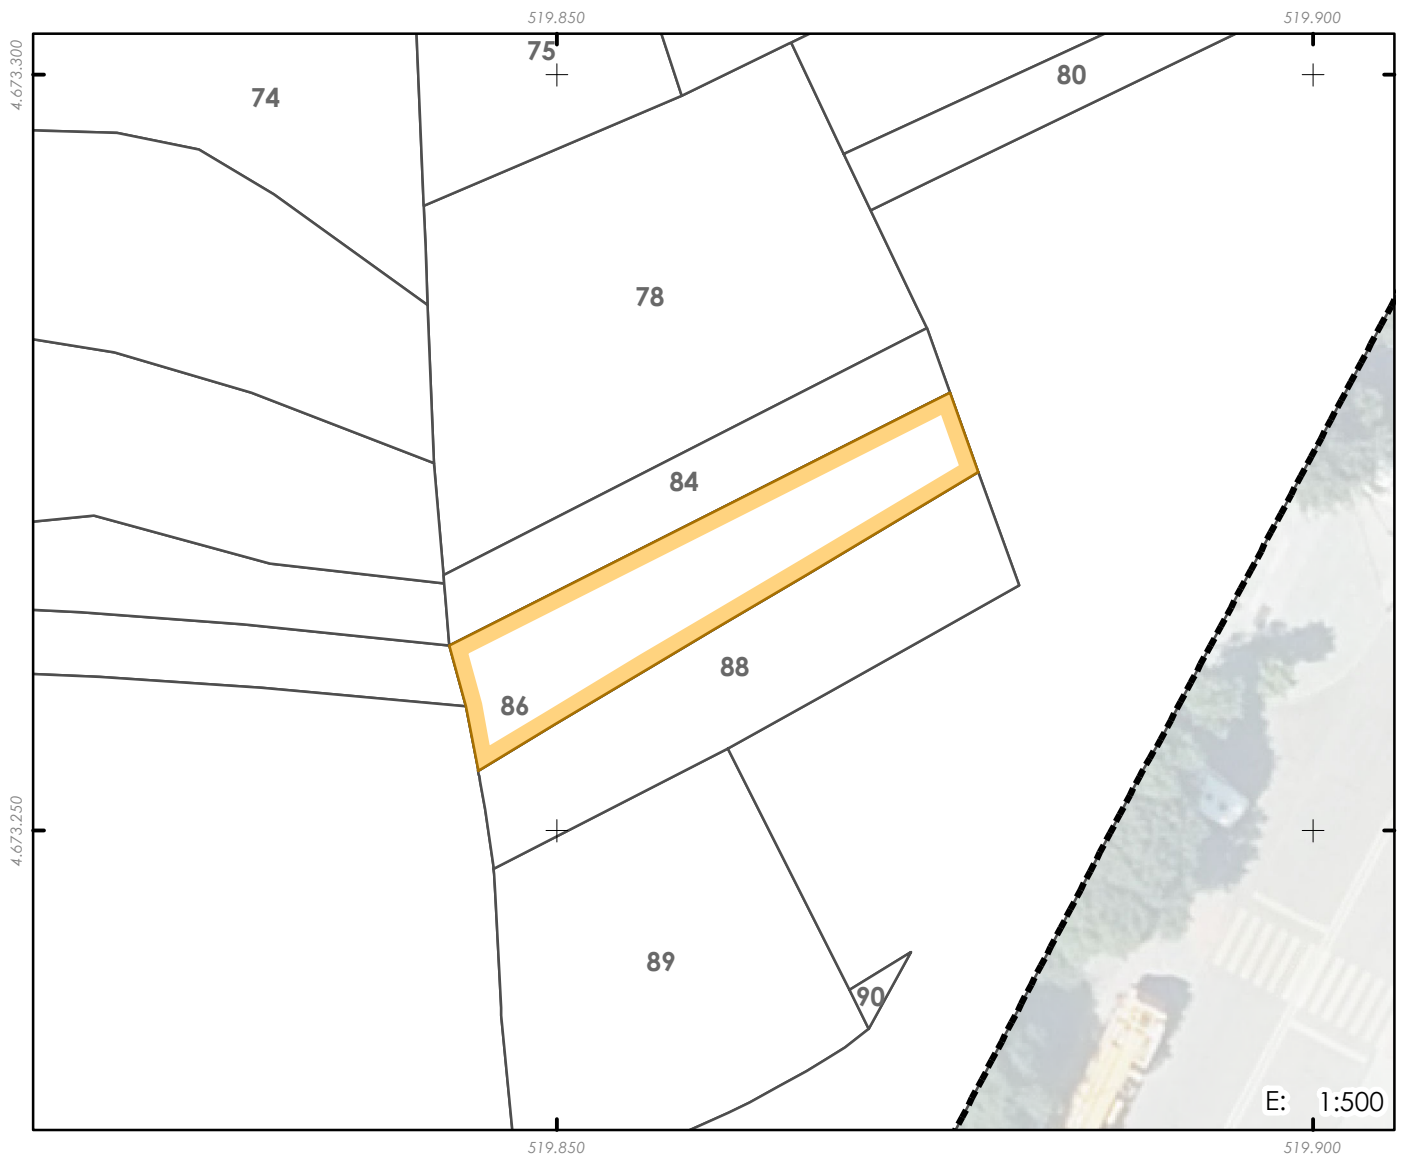

PARCELA ORIXE

REFERENCIA CATASTRAL

9935862NG1793N

PROPIETARIO

Instituto Galego da Vivenda e Solo

TÍTULO DE ADQUISICIÓN

Compravenda

CARGAS E GRAVAMES

-

INSCRICIÓN REXISTRAL

Tomo 2581, Libro 1646, Folio 185, Finca rexistral número 81444,
1ª

SUPERFICIE REXISTRAL (m²)

258

DENOMINACIÓN

86

DESCRICIÓN

Parcela situada no centro do Polígono número 1 da 2ª Modificación do Plan parcial de San Paio de Navia, no termo municipal de Vigo, obtida mediante Compravenda. Linda ao norte parcela 9935863NG1793N; ao sur parcela 9935861NG1793N; ao leste Resto de finca matriz E1 e 2; e ao oeste parcelas 9935847NG1793N e 9935842NG1793N.

CONSTRUCCIÓN

-

SUPERFICIE CATASTRAL (m²):

258

SUPERFICIE INCLUÍDA NO ÁMBITO (m²):

258

CORRESPONDENCIA EN PARC. RESULTADO:

37,5% en finca 168, 36,7% en finca 85, 20,6% en finca 84, 3,0% en finca 162, 1,8% en finca 86 e 0,4% en finca 83