


PROXECTO DE REPARCELACIÓN DO POLÍGONO 1 DE SAN PAIO DE NAVIA

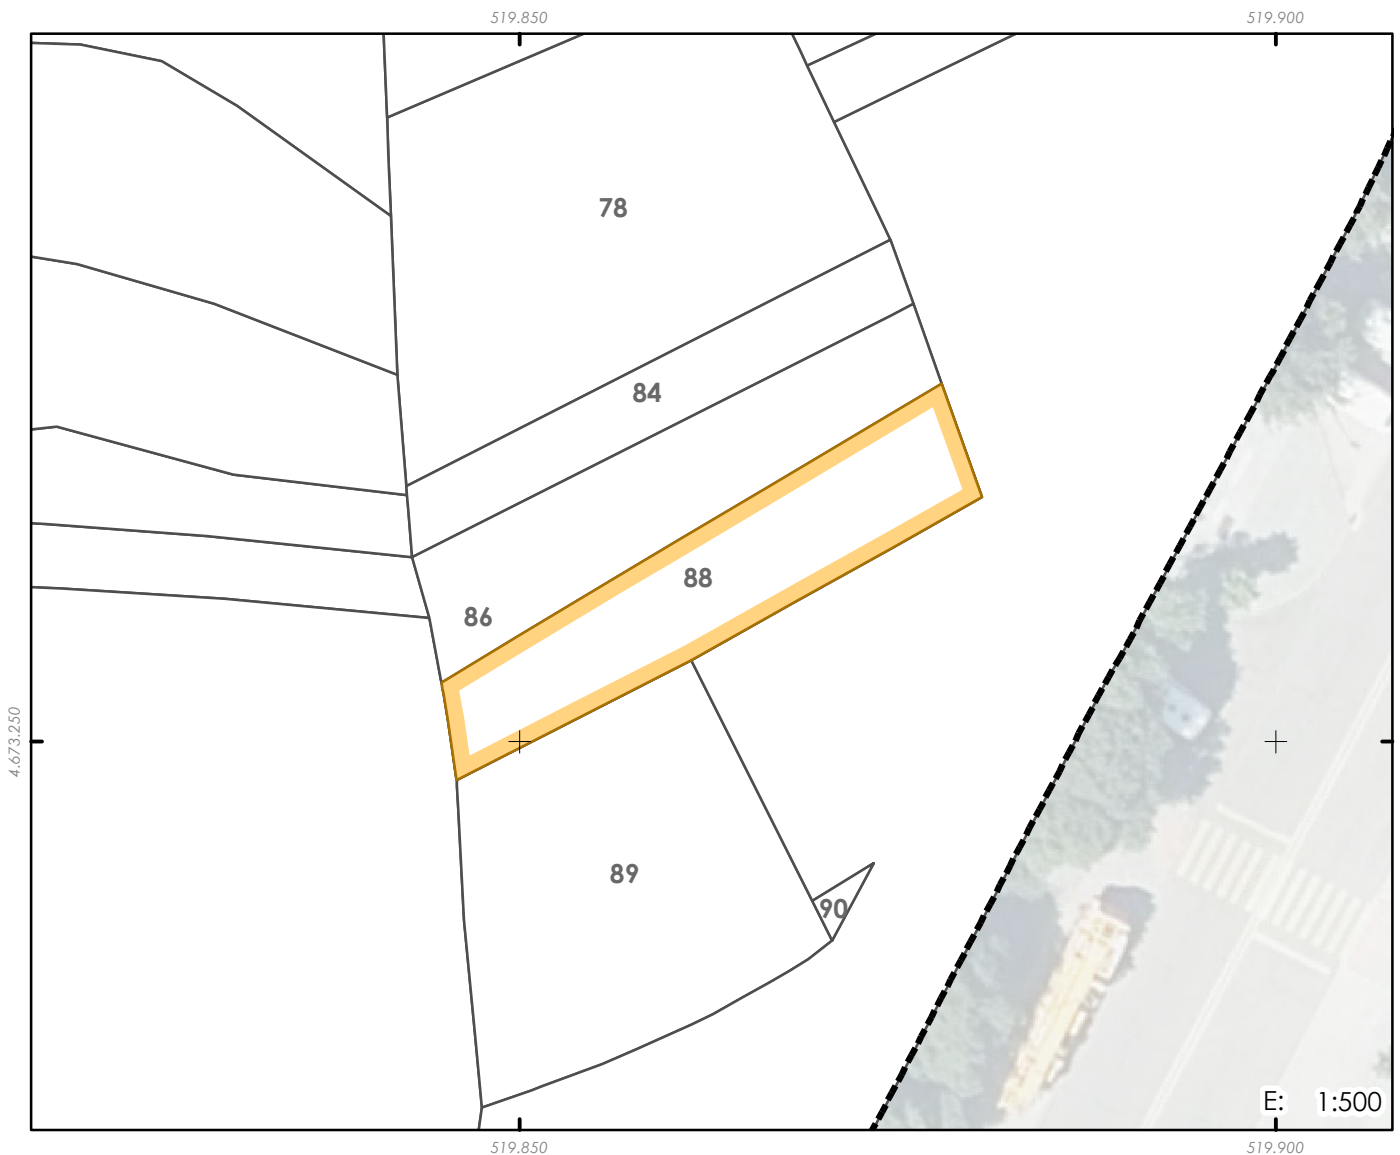

PARCELA ORIXE

REFERENCIA CATASTRAL

9935861NG1793N

PROPIETARIO

Instituto Galego da Vivenda e Solo

TÍTULO DE ADQUISICIÓN

Expropiación

CARGAS E GRAVAMES

Dereito de reversión

INSCRICIÓN REXISTRAL

Tomo 1312, Libro 455, Folio 78, Finca rexistral número 31715, 3ª

DENOMINACIÓN

88

DESCRICIÓN

Parcela situada no centro do Polígono número 1 da 2ª Modificación do Plan parcial de San Paio de Navia, no termo municipal de Vigo, derivada do procedemento expropiatorio efectuado polo IGVS. Linda ao norte parcela 9935862NG1793N; ao sur parcela 9935840NG1793N e resto de finca matriz E1 e 2; ao leste Resto de finca matriz E1 e 2; e ao oeste parcela 9935842NG1793N.

CONSTRUCCIÓNS

-

SUPERFICIE CATASTRAL (m²):

280

SUPERFICIE REXISTRAL (m²)

280

SUPERFICIE INCLUÍDA NO ÁMBITO (m²):

280

CORRESPONDENCIA EN PARC. RESULTADO:

33,9% en finca 84, 17,7% en finca 161, 17,7% en finca 85, 17,0% en finca 168, 12,0% en finca 83 e 1,7% en finca 144