


PROXECTO DE REPARCELACIÓN DO POLÍGONO 1 DE SAN PAIO DE NAVIA

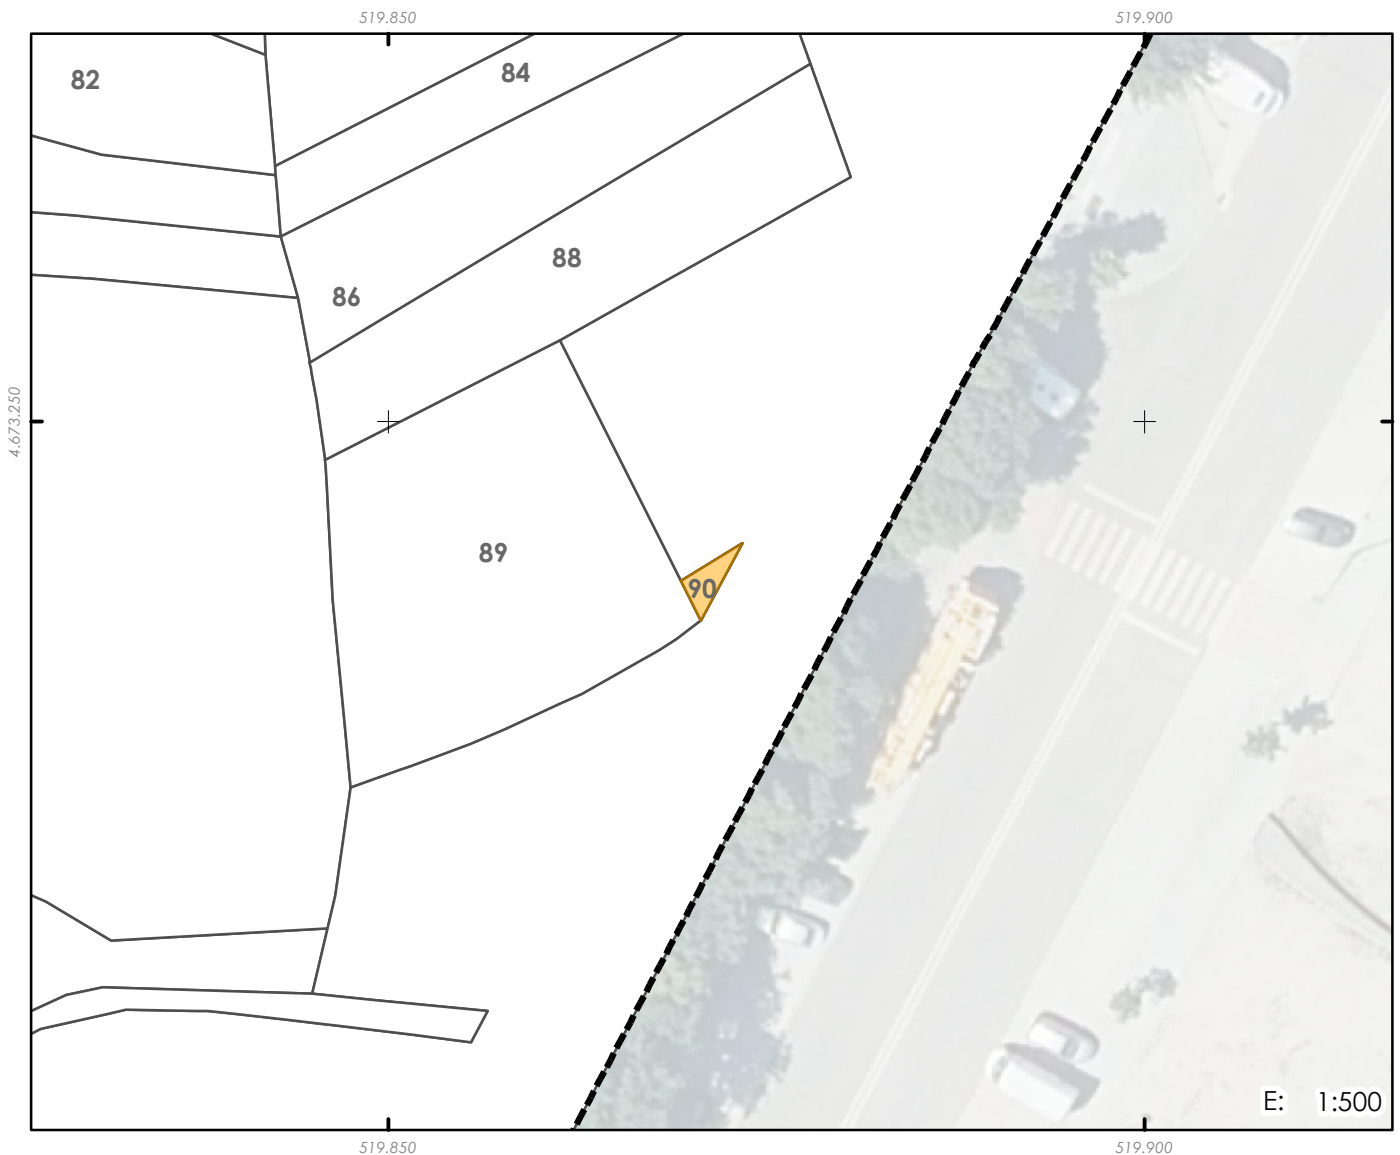

PARCELA ORIXE

REFERENCIA CATASTRAL

Viarío

PROPIETARIO

Concello de Vigo

TÍTULO DE ADQUISICIÓN

Dominio público

CARGAS E GRAVAMES

-

INSCRICIÓN REXISTRAL

-

SUPERFICIE REXISTRAL (m²)

0

DENOMINACIÓN

90

DESCRIPCIÓN

Parcela situada no centro do Polígono número 1 da 2ª Modificación do Plan parcial de San Paio de Navia, no termo municipal de Vigo, correspondente co dominio público viario. Linda ao norte Resto de finca matriz E1 e 2; ao sur Resto de finca matriz E1 e 2; ao leste Resto de finca matriz E1 e 2; e ao oeste parcela 9935840NG1793N.

CONSTRUCCIÓN

-

SUPERFICIE CATASTRAL (m²):

0

SUPERFICIE INCLUÍDA NO ÁMBITO (m²):

7

CORRESPONDENCIA EN PARC. RESULTADO: 100% en finca 144