


PROXECTO DE REPARCELACIÓN DO POLÍGONO 1 DE SAN PAIO DE NAVIA

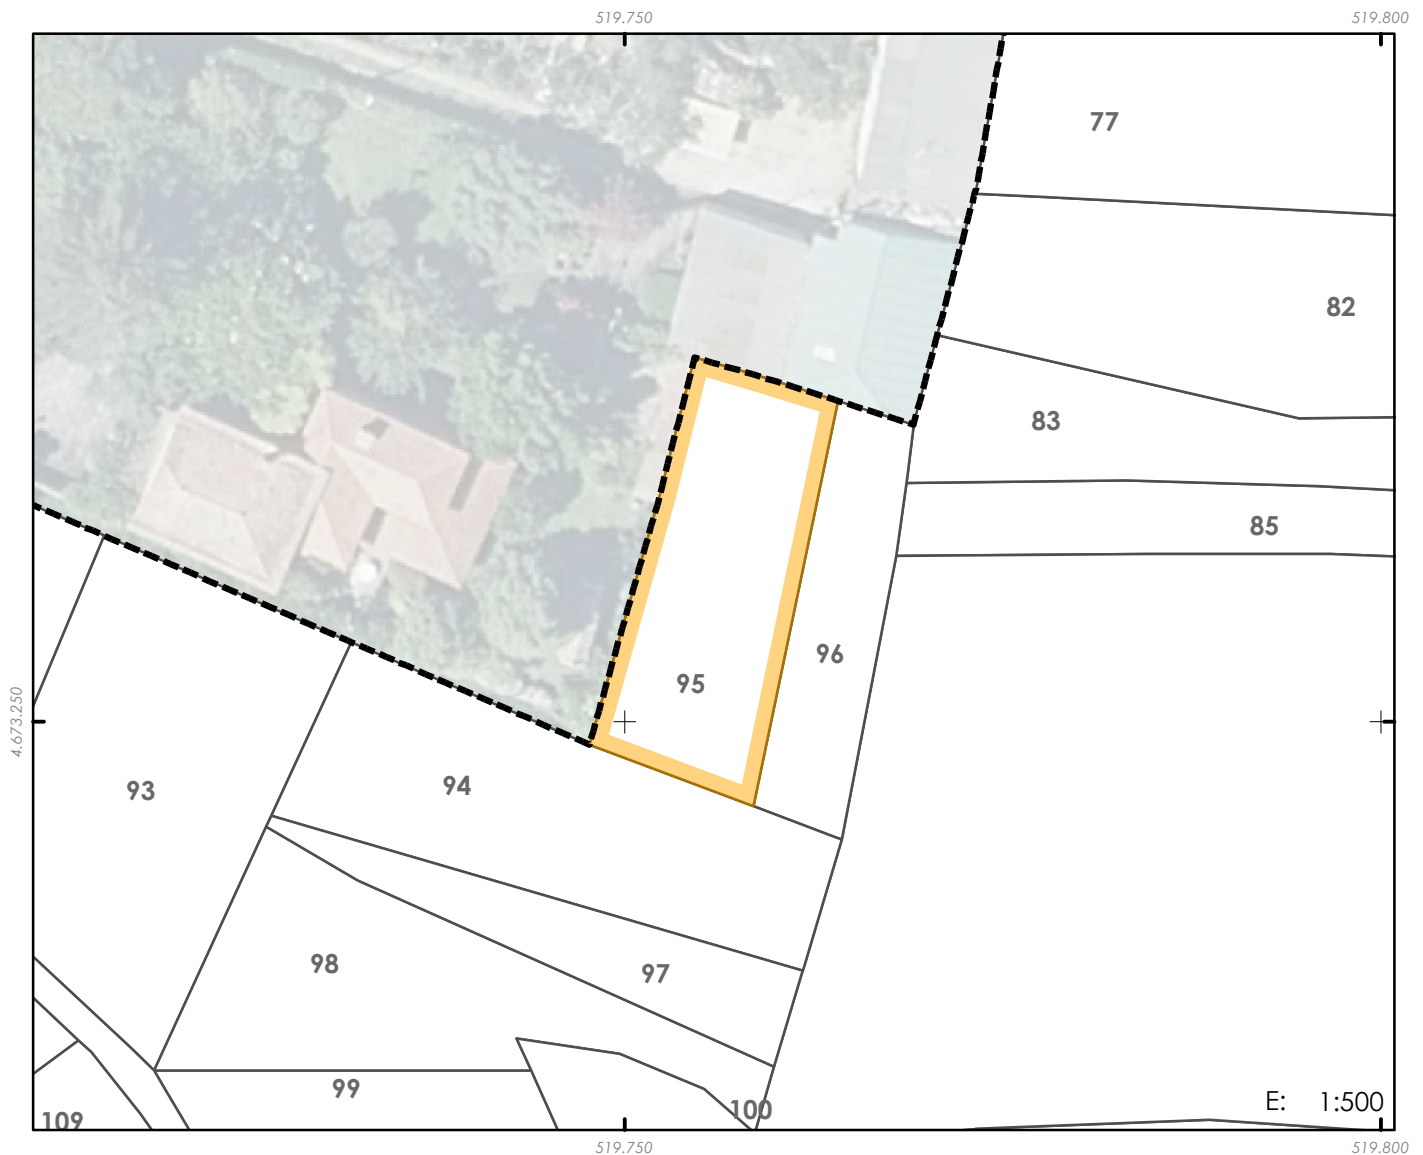

PARCELA ORIXE

REFERENCIA CATASTRAL

9935852NG1793N

PROPIETARIO

Instituto Galego da Vivenda e Solo

TÍTULO DE ADQUISICIÓN

Expropiación

CARGAS E GRAVAMES

Dereito de reversión

INSCRICIÓN REXISTRAL

Tomo 2592, Libro 1657, Folio 7, Finca rexistral número 81.669, 1ª

DENOMINACIÓN

95

DESCRICIÓN

Parcela situada no centro do Polígono número 1 da 2ª Modificación do Plan parcial de San Paio de Navia, no termo municipal de Vigo, derivada do procedemento expropiatorio efectuado polo IGVS. Linda ao norte parcela 9935853NG1793N; ao sur parcela 9935849NG1793N; ao leste parcela 9935848NG1793N; e ao oeste parcela 9935802NG1793N.

CONSTRUCCIÓNS

Alpendre (12m2)

SUPERFICIE CATASTRAL (m²):

290

SUPERFICIE REXISTRAL (m²)

290

SUPERFICIE INCLUÍDA NO ÁMBITO (m²):

286

* Construción existente, incompatible coa ordenación. Demolición incluída no Proxecto de Urbanización do Polígono 1 do Plan Parcial. Rectificarase a superf

CORRESPONDENCIA EN PARC. RESULTADO: 50,6% en finca 56, 28,3% en finca 57 e 21,1% en finca 54