


PROXECTO DE REPARCELACIÓN DO POLÍGONO 1 DE SAN PAIO DE NAVIA

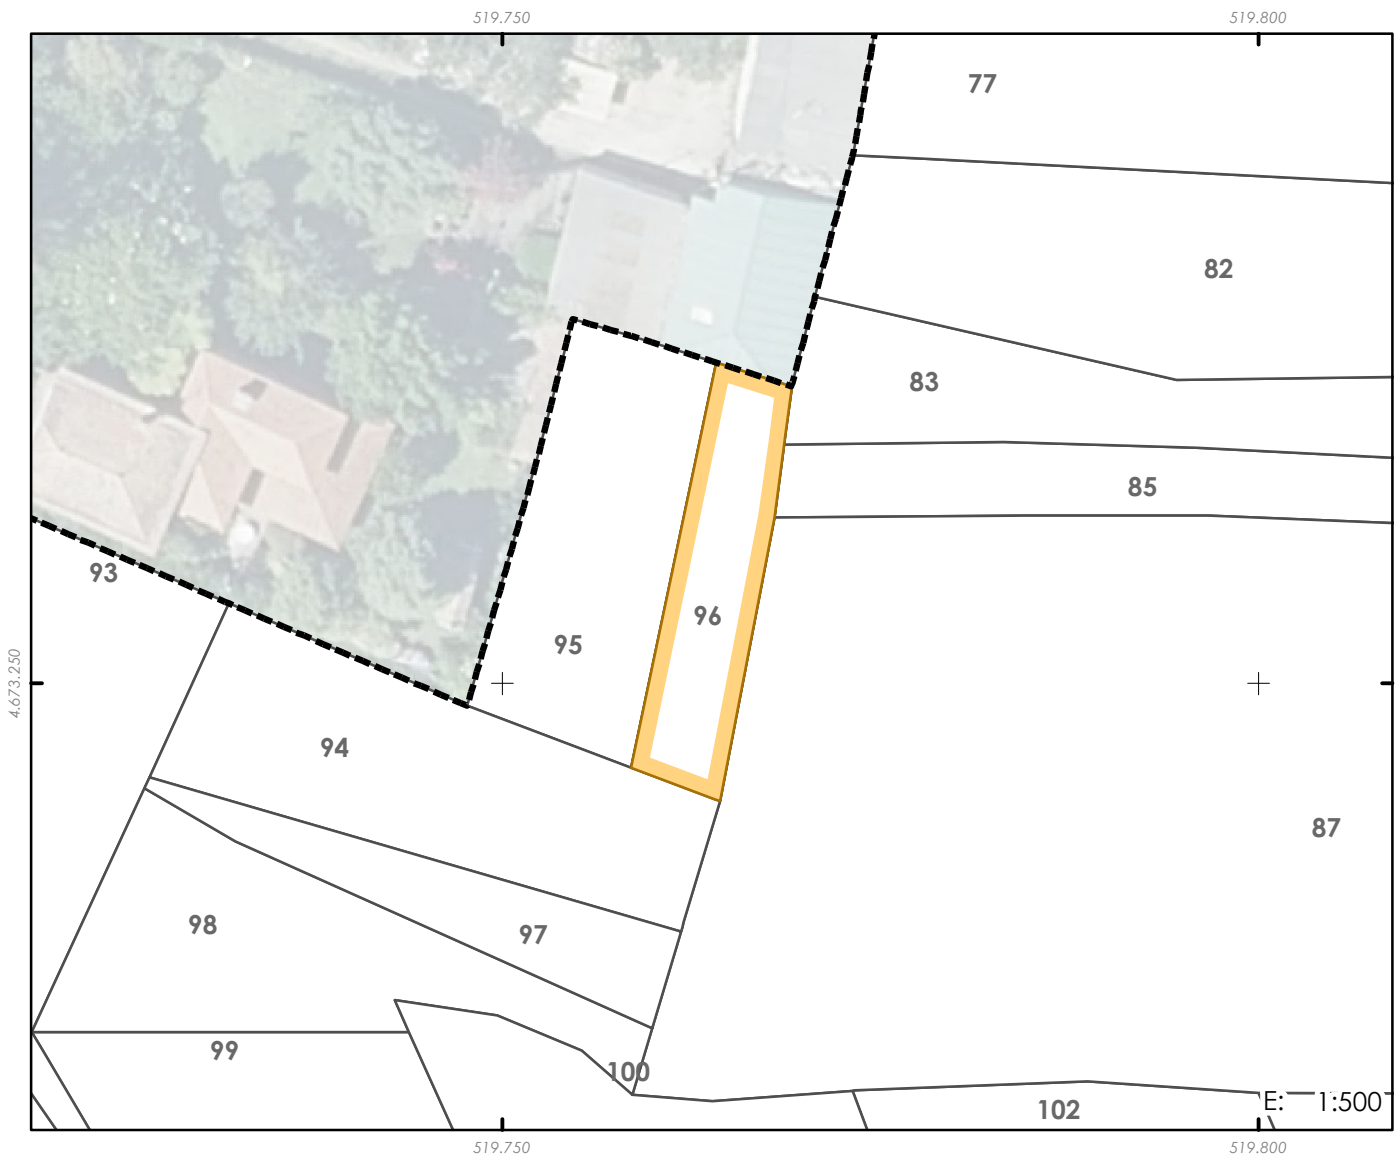

PARCELA ORIXE

REFERENCIA CATASTRAL

9935848NG1793N

PROPIETARIO

Instituto Galego da Vivenda e Solo

TÍTULO DE ADQUISICIÓN

Compravenda

CARGAS E GRAVAMES

-

INSCRICIÓN REXISTRAL

Tomo 2494, Libro 1559, Folio 142, Finca 80494, 1ª

DENOMINACIÓN

96

DESCRICIÓN

Parcela situada no centro do Polígono número 1 da 2ª Modificación do Plan parcial de San Paio de Navia, no termo municipal de Vigo, obtida mediante Compravenda. Linda ao norte parcela 9935853NG1793N; ao sur parcela 9935849NG1793N; ao leste parcelas 9935842NG1793N, 9935847NG1793N e 9935860NG1793N; e ao oeste parcela 9935852NG1793N.

CONSTRUCCIÓN

-

SUPERFICIE CATASTRAL (m²):

163

SUPERFICIE REXISTRAL (m²)

163

SUPERFICIE INCLUÍDA NO ÁMBITO (m²):

162

* Rectificarase a superficie rexistral segundo recente medición descrita graficamente

CORRESPONDENCIA EN PARC. RESULTADO: 51,8% en finca 56, 32,0% en finca 57, 13,9% en finca 55 e 2,3% en finca 54