


PROXECTO DE REPARCELACIÓN DO POLÍGONO 1 DE SAN PAIO DE NAVIA

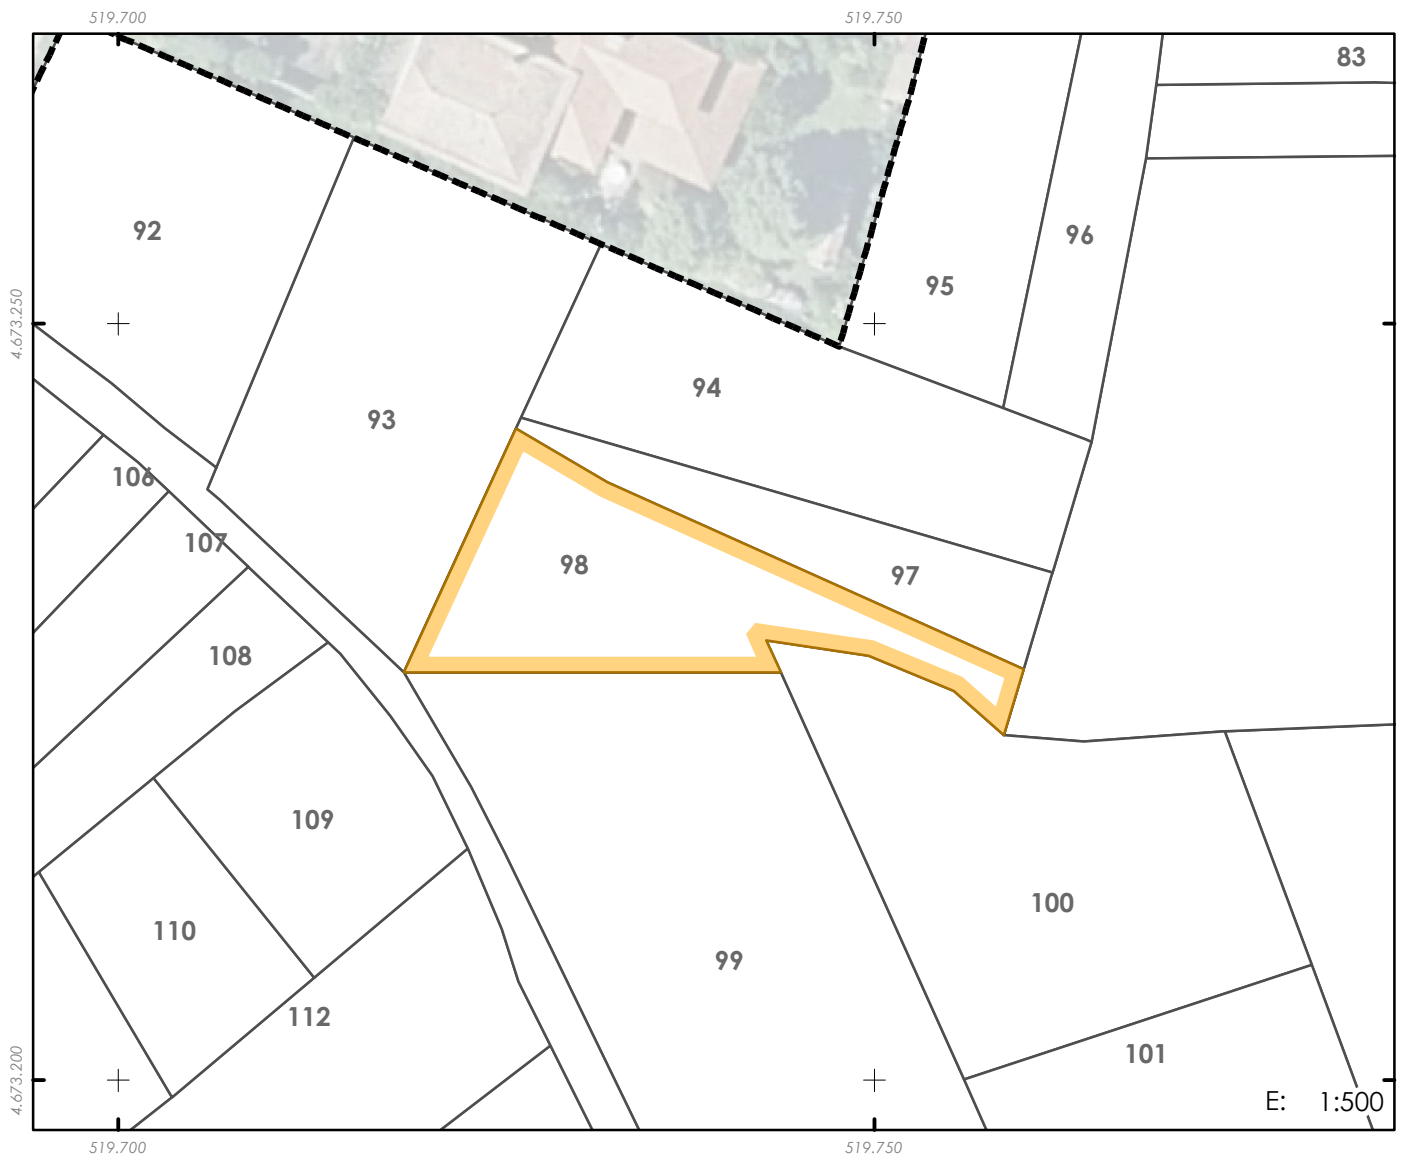

PARCELA ORIXE

98

REFERENCIA CATASTRAL

9935877NG1793N

DENOMINACIÓN

PROPIETARIO

Instituto Galego da Vivenda e Solo

DESCRIPCIÓN

Parcela situada no centro do Polígono número 1 da 2ª Modificación do Plan parcial de San Paio de Navia, no termo municipal de Vigo, obtida mediante Compravenda. Linda ao norte parcela 9935879NG1793N; ao sur parcelas 9935846NG1793N e 9935876NG1793N; ao leste parcela 9935842NG1793N; e ao oeste parcela 9935850NG1793N.

TÍTULO DE ADQUISICIÓN

Compravenda

CONSTRUCCIÓN

CARGAS E GRAVAMES

INSCRIPCIÓN REXISTRAL

Tomo 2581, Libro 1646, Folio 185, Finca Rexistral número 81442, 1ª

SUPERFICIE CATASTRAL (m²):

325

SUPERFICIE REXISTRAL (m²)

325

SUPERFICIE INCLUÍDA NO ÁMBITO (m²):

325

CORRESPONDENCIA EN PARC. RESULTADO:

78,6% en finca 168, 6,7% en finca 157, 5,5% en finca 55, 5,3% en finca 54, 3,0% en finca 53 e 0,9% en finca 52