


PROXECTO DE REPARCELACIÓN DO POLÍGONO 1 DE SAN PAIO DE NAVIA

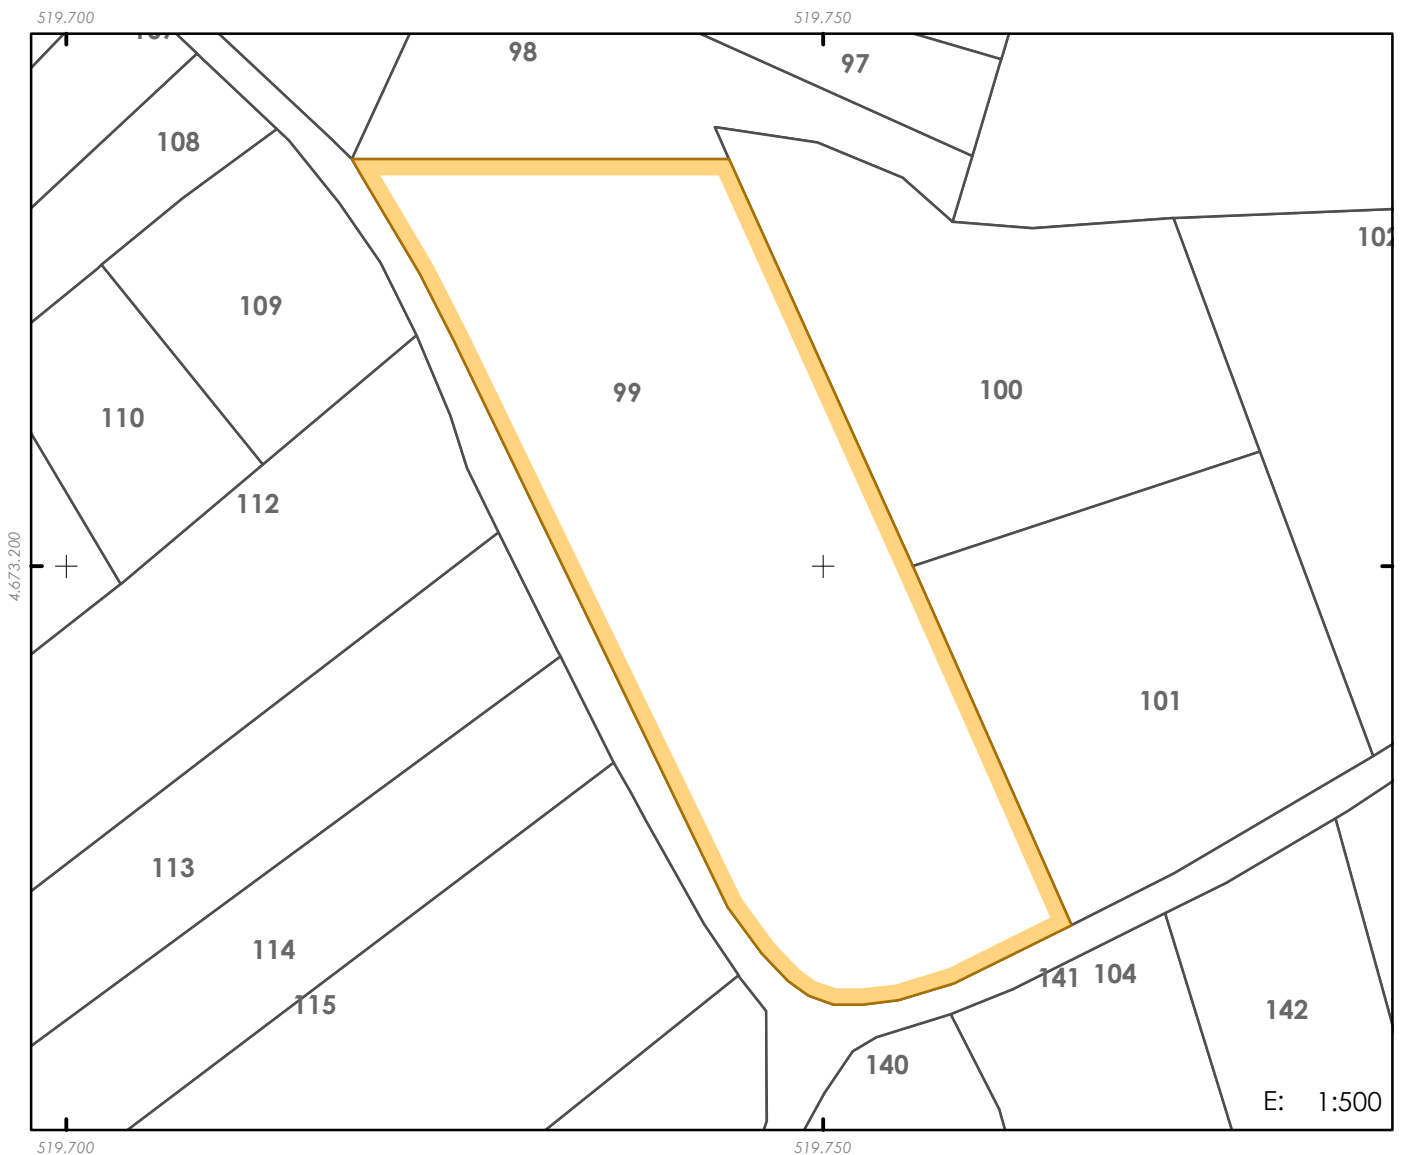

PARCELA ORIXE

99

REFERENCIA CATASTRAL

9935846NG1793N

DENOMINACIÓN

PROPIETARIO

Instituto Galego da Vivenda e Solo

DESCRIPCIÓN

Parcela situada no centro do Polígono número 1 da 2ª Modificación do Plan parcial de San Paio de Navia, no termo municipal de Vigo, obtida mediante Compravenda. Linda ao norte parcela 9935877NG1793N; ao sur dominio público viario; ao leste parcelas 9935876NG1793N e 9935845NG1793N; e ao oeste dominio público viario.

TÍTULO DE ADQUISICIÓN

Compravenda

CONSTRUCCIÓN

CARGAS E GRAVAMES

-

INSCRIPCIÓN REXISTRAL

Tomo 2581, Libro 1646, Folio 185, Finca rexistral número 81.440, 1ª

SUPERFICIE CATASTRAL (m²):

1.248

SUPERFICIE REXISTRAL (m²)

1.248

SUPERFICIE INCLUÍDA NO ÁMBITO (m²):

1248

CORRESPONDENCIA EN PARC. RESULTADO:

57,2% en finca 157, 20,1% en finca 168, 13,0% en finca 21, 9,3% en finca 20, 0,3% en finca 22 e 0,1% en finca 33