


PROXECTO DE REPARCELACIÓN DO POLÍGONO 1 DE SAN PAIO DE NAVIA

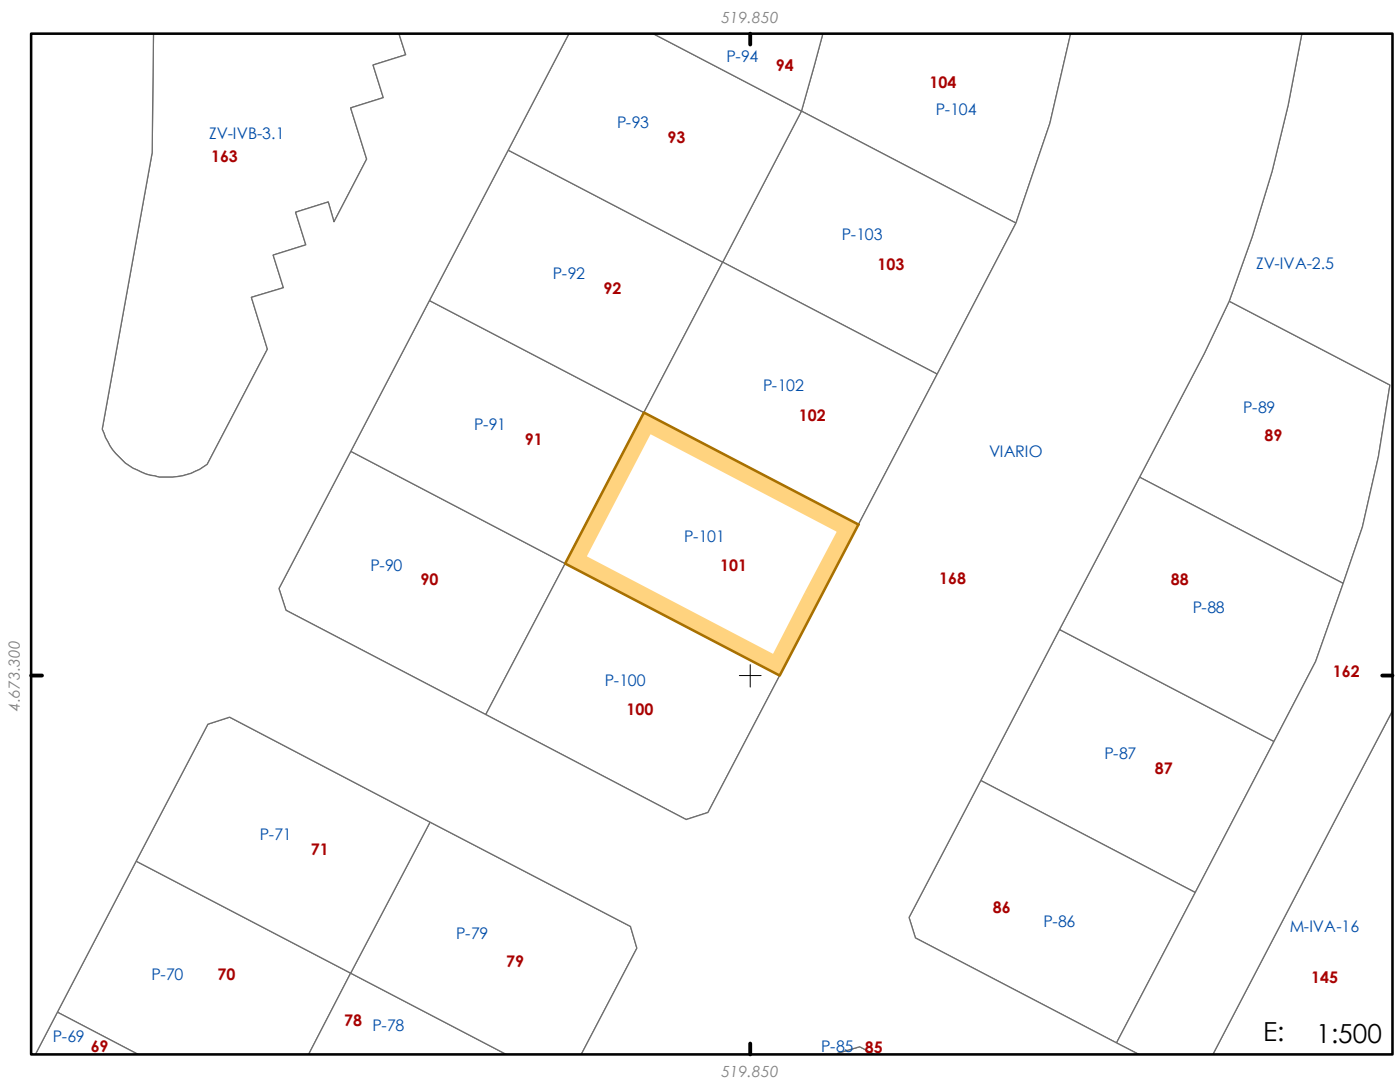

PARCELA RESULTADO

DESCRICIÓN

Parcela do termo municipal de Vigo destinada a edificación residencial de media densidade. Situada na zona central do Polígono número 1 da 2ª Modificación do Plan parcial de San Paio de Navia. Linda ao norte con: Parcela 91, 92 e 102; ao sur con: Parcela 100 e 168; ao leste con: Parcela 102 e 168 e ao oeste con: Parcela 90, 91 e 100.

DENOMINACIÓN

101

DESIGNACIÓN EN PLAN PARCIAL

Quinteiro M-IVB-17; Parcela P-101

SUPERFICIE (m²)

180,01

COEF. DE EDIFICABILIDADE (m²/m²)

1,9541

USO

RESIDENCIAL

SUPERFICIE EDIFICABLE MÁXIMA (m²)

351,75

ALTURAS

III

ADXUDICATARIO

ORDENANZA

7P

Instituto Galego da Vivenda e Solo

NÚMERO DE VIVENDAS

3

INSCRICIÓN REXISTRAL

PRAZAS APARCADOIRO

4

Inscribírase no Rexistro da Propiedade de Vigo como finca nova e independente, en virtude deste Proxecto de Reparcelación

CARGAS E GRAVAMES:

CORRESPONDENCIA EN PARC. ORIXE:

43,1% de finca 75, 42,6% de finca 73, 6,1% de finca 71, 4,9% de finca 72 e 3,3% de finca 76