


PROXECTO DE REPARCELACIÓN DO POLÍGONO 1 DE SAN PAIO DE NAVIA

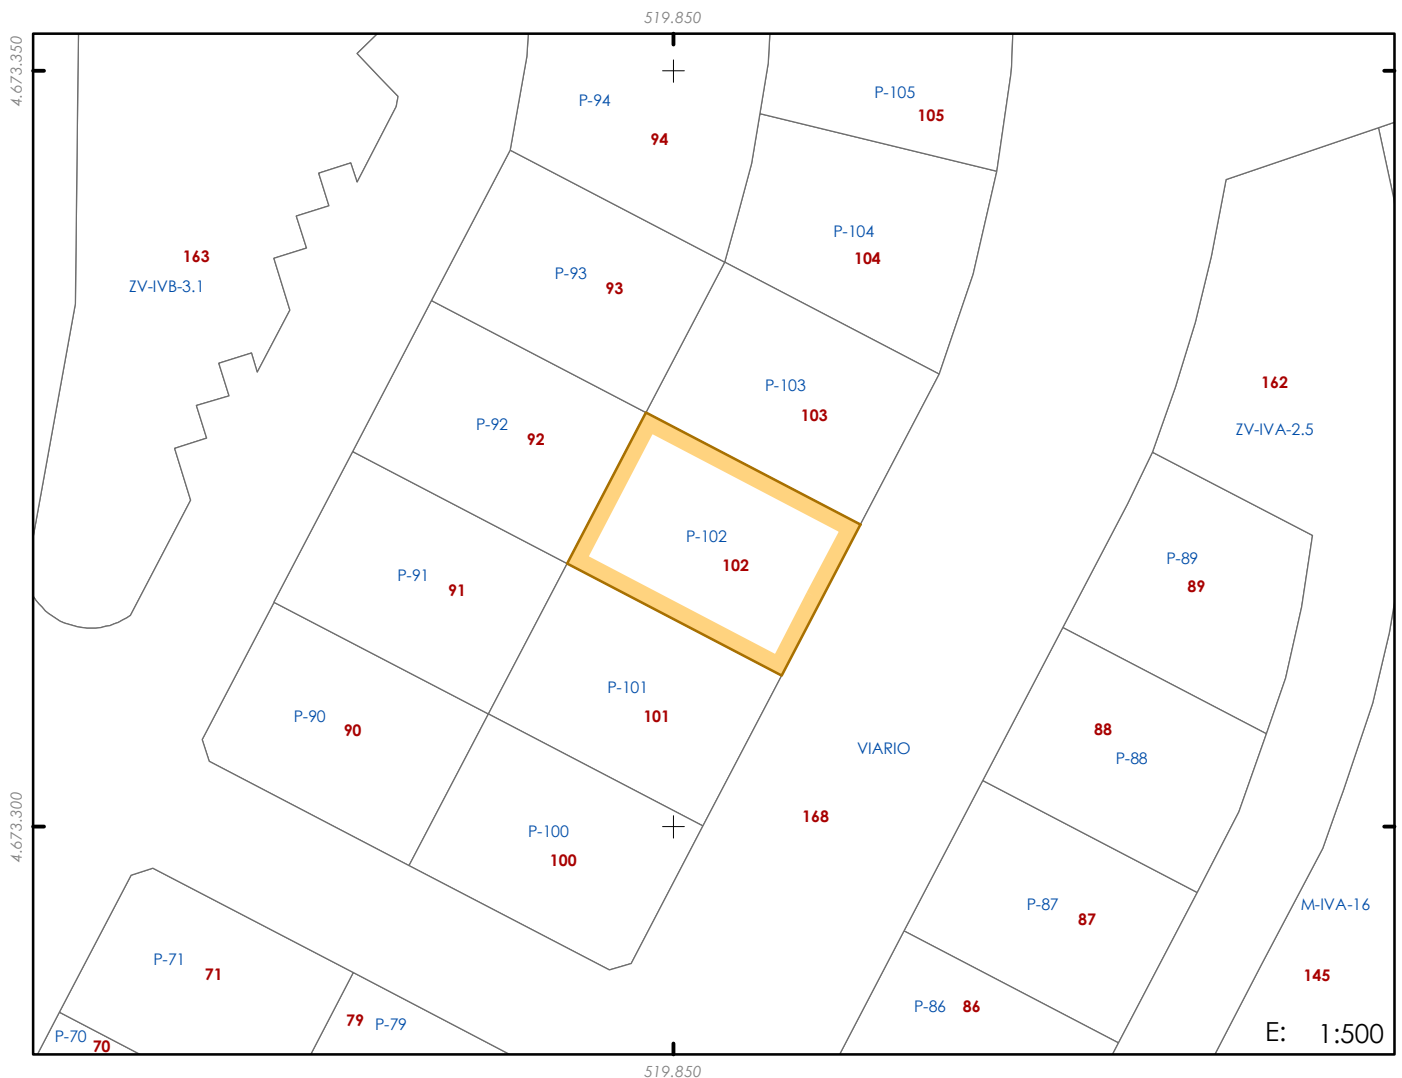

PARCELA RESULTADO

DESCRICIÓN

Parcela do termo municipal de Vigo destinada a edificación residencial de media densidade. Situada na zona central do Polígono número 1 da 2ª Modificación do Plan parcial de San Paio de Navia. Linda ao norte con: Parcela 92, 93 e 103; ao sur con: Parcela 101 e 168; ao leste con: Parcela 103 e 168 e ao oeste con: Parcela 91, 92 e 101.

DENOMINACIÓN

102

DESIGNACIÓN EN PLAN PARCIAL

Quinteiro M-IVB-17; Parcela P-102

SUPERFICIE (m²)

180,01

COEF. DE EDIFICABILIDADE (m²/m²)

1,9541

USO

RESIDENCIAL

SUPERFICIE EDIFICABLE MÁXIMA (m²)

351,75

ALTURAS

III

ADXUDICATARIO

ORDENANZA

7P

Instituto Galego da Vivenda e Solo

NÚMERO DE VIVENDAS

3

INSCRICIÓN REXISTRAL

PRAZAS APARCADOIRO

4

Inscribírase no Rexistro da Propiedade de Vigo como finca nova e independente, en virtude deste Proxecto de Reparcelación

CARGAS E GRAVAMES:

CORRESPONDENCIA EN PARC. ORIXE:

56,2% de finca 71, 38,0% de finca 73, 3,6% de finca 68 e 2,2% de finca 76