


PROXECTO DE REPARCELACIÓN DO POLÍGONO 1 DE SAN PAIO DE NAVIA

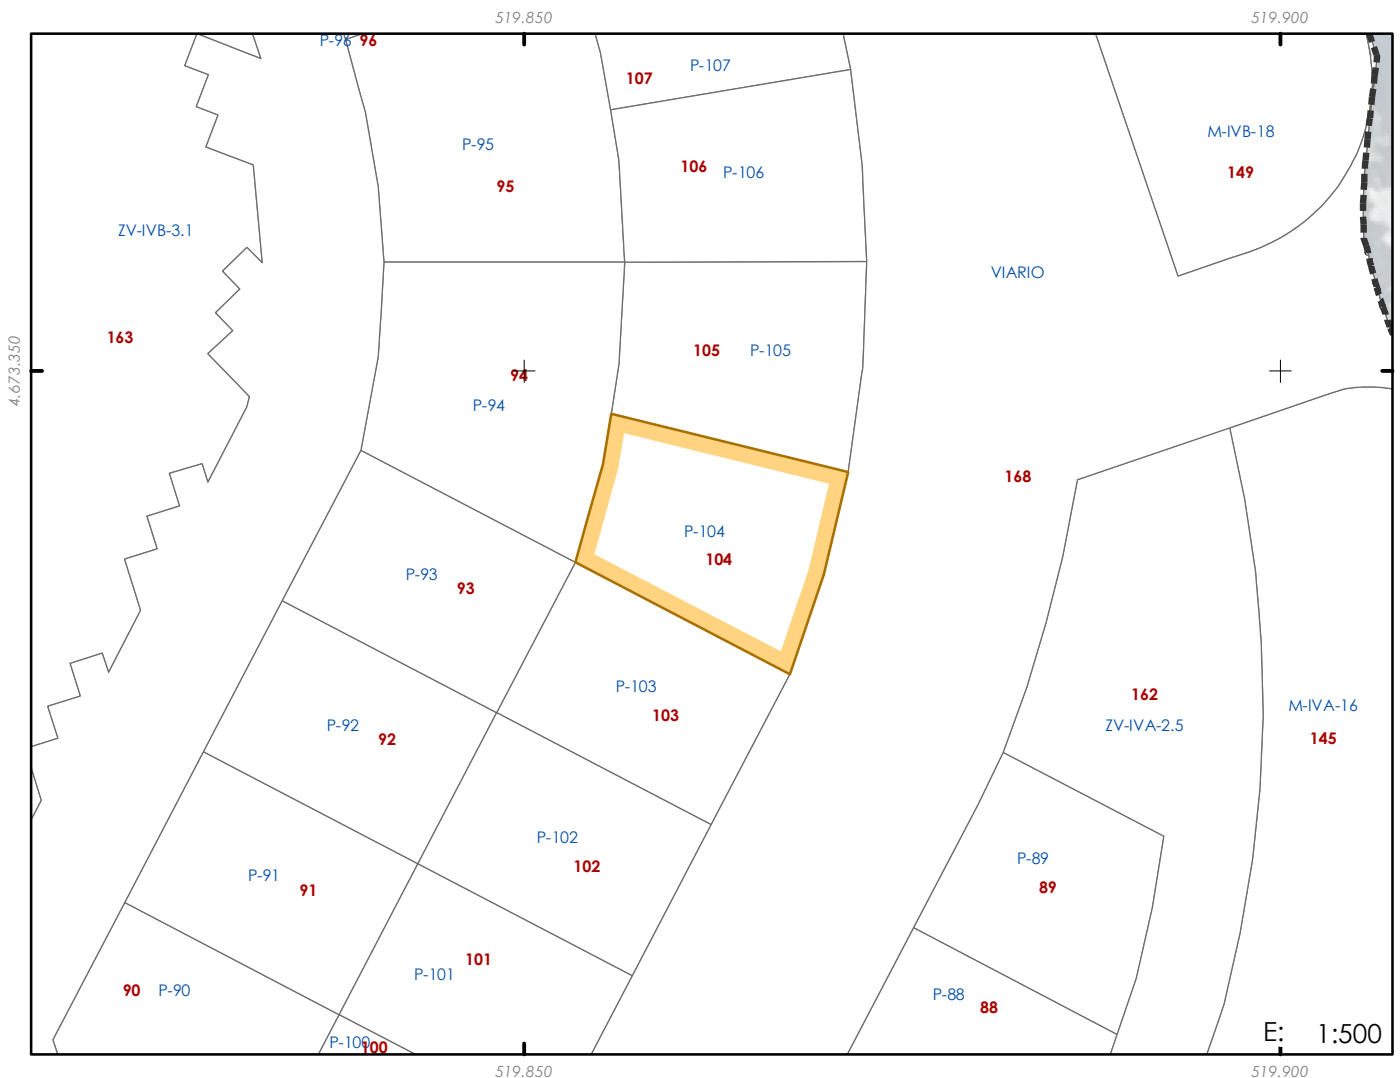

PARCELA RESULTADO

DESCRICIÓN

Parcela do termo municipal de Vigo destinada a edificación residencial de media densidade. Situada na zona central do Polígono número 1 da 2ª Modificación do Plan parcial de San Paio de Navia. Linda ao norte con: Parcela 105; ao sur con: Parcela 103; ao leste con: Parcela 168 e ao oeste con: Parcela 93 e 94.

DENOMINACIÓN

104

DESIGNACIÓN EN PLAN PARCIAL

Quinteiro M-IVB-17; Parcela P-104

SUPERFICIE (m²)

191,48

COEF. DE EDIFICABILIDADE (m²/m²)

1,9976

USO

RESIDENCIAL

SUPERFICIE EDIFICABLE MÁXIMA (m²)

382,50

ALTURAS

III

ADXUDICATARIO

ORDENANZA

7P

Instituto Galego da Vivenda e Solo

NÚMERO DE VIVENDAS

3

INSCRICIÓN REXISTRAL

PRAZAS APARCADOIRO

4

Inscribírase no Rexistro da Propiedade de Vigo como finca nova e independente, en virtude deste Proxecto de Reparcelación

CARGAS E GRAVAMES:

CORRESPONDENCIA EN PARC. ORIXE:

26,3% de finca 66, 25,8% de finca 65, 20,1% de finca 67, 15,9% de finca 69, 11,4% de finca 68, 0,4% de finca 59 e 0,1% de finca 71