


PROXECTO DE REPARCELACIÓN DO POLÍGONO 1 DE SAN PAIO DE NAVIA

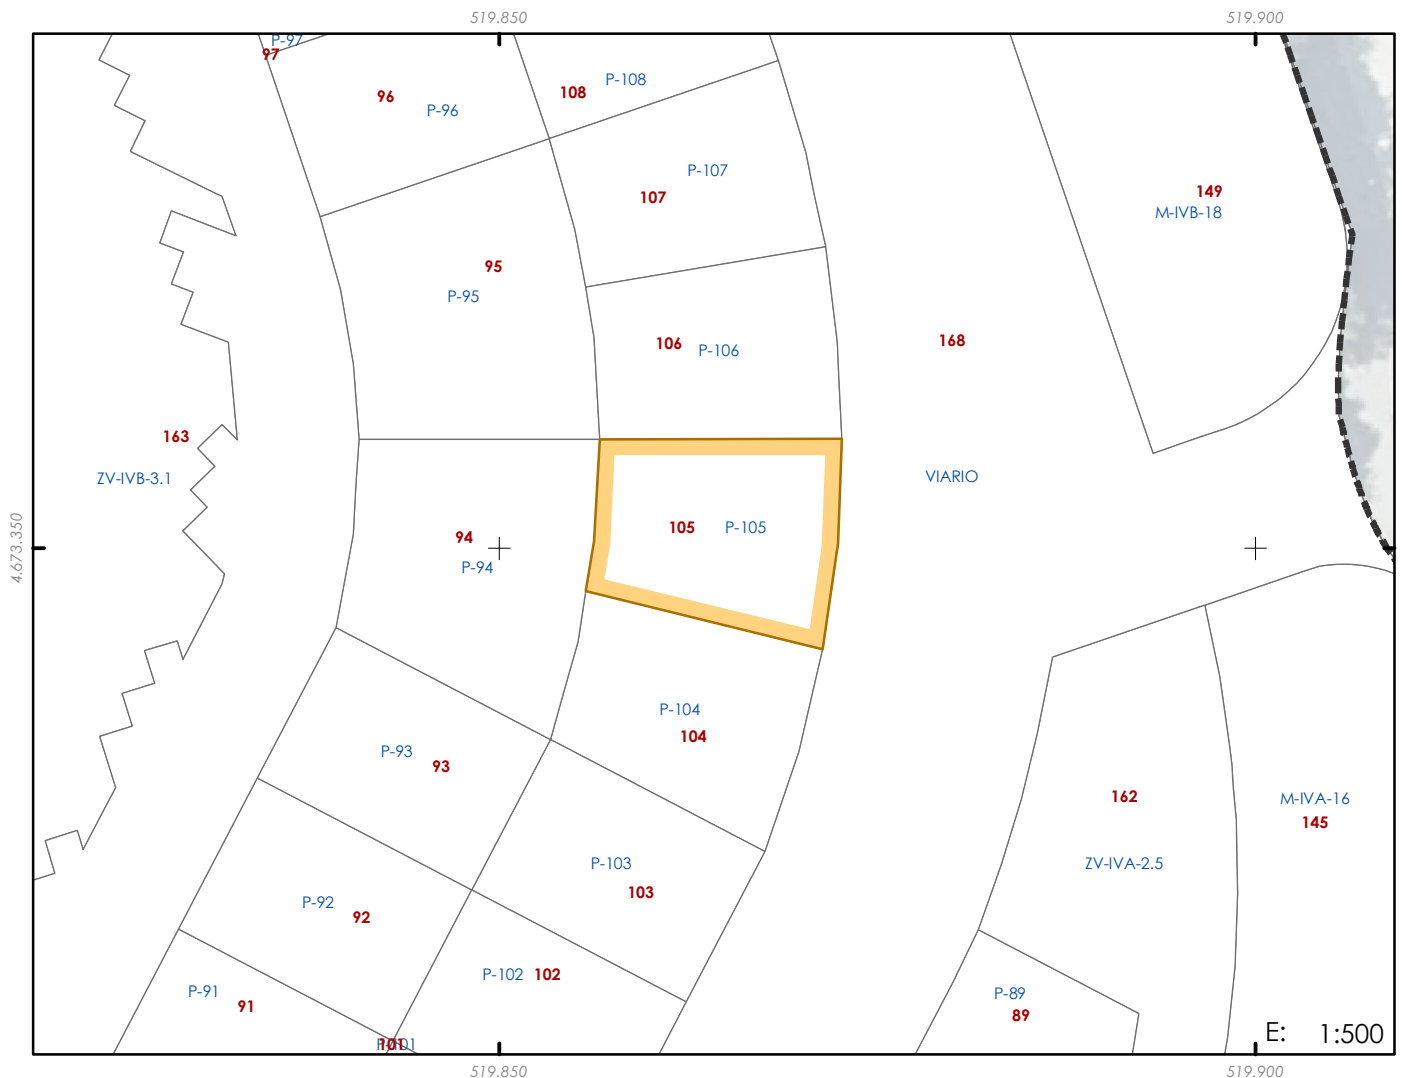

PARCELA RESULTADO

DESCRICIÓN

Parcela do termo municipal de Vigo destinada a edificación residencial de media densidade. Situada na zona central do Polígono número 1 da 2ª Modificación do Plan parcial de San Paio de Navia. Linda ao norte con: Parcela 95 e 106; ao sur con: Parcela 104; ao leste con: Parcela 168 e ao oeste con: Parcela 94 e 95.

DENOMINACIÓN

105

DESIGNACIÓN EN PLAN PARCIAL

Quinteiro M-IVB-17; Parcela P-105

SUPERFICIE (m²)

192,90

COEF. DE EDIFICABILIDADE (m²/m²)

1,9829

USO

RESIDENCIAL

SUPERFICIE EDIFICABLE MÁXIMA (m²)

382,50

ALTURAS

III

ADXUDICATARIO

ORDENANZA

7P

Instituto Galego da Vivenda e Solo

NÚMERO DE VIVENDAS

3

INSCRICIÓN REXISTRAL

PRAZAS APARCADOIRO

4

Inscribirase no Rexistro da Propiedade de Vigo como finca nova e independente, en virtude deste Proxecto de Reparcelación

CARGAS E GRAVAMES:

CORRESPONDENCIA EN PARC. ORIXE:

38,5% de finca 60, 32,0% de finca 59, 23,4% de finca 65, 5,9% de finca 61 e 0,2% de finca 66