


PROXECTO DE REPARCELACIÓN DO POLÍGONO 1 DE SAN PAIO DE NAVIA

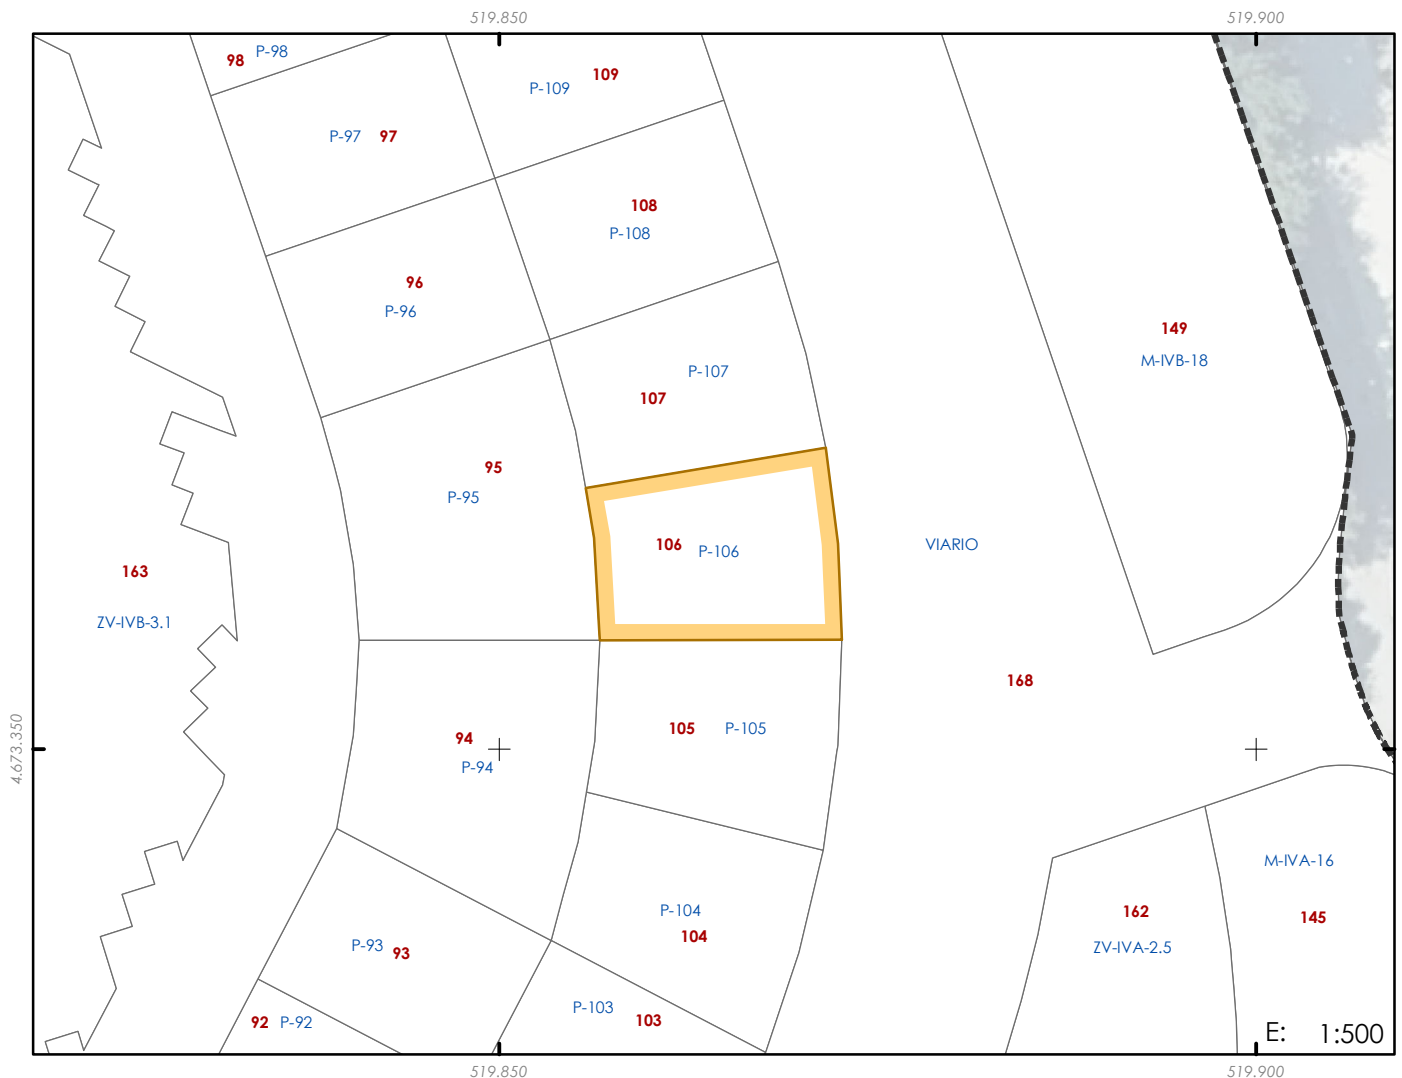

PARCELA RESULTADO

DESCRICIÓN

Parcela do termo municipal de Vigo destinada a edificación residencial de media densidade. Situada na zona central do Polígono número 1 da 2ª Modificación do Plan parcial de San Paio de Navia. Linda ao norte con: Parcela 107; ao sur con: Parcela 94 e 105; ao leste con: Parcela 168 e ao oeste con: Parcela 94 e 95.

DENOMINACIÓN

106

DESIGNACIÓN EN PLAN PARCIAL

Quinteiro M-IVB-17; Parcela P-106

SUPERFICIE (m²)

183,12

COEF. DE EDIFICABILIDADE (m²/m²)

2,0888

USO

RESIDENCIAL

SUPERFICIE EDIFICABLE MÁXIMA (m²)

382,50

ALTURAS

III

ADXUDICATARIO

ORDENANZA

7P

Instituto Galego da Vivenda e Solo

NÚMERO DE VIVENDAS

3

INSCRICIÓN REXISTRAL

PRAZAS APARCADOIRO

4

Inscribírase no Rexistro da Propiedade de Vigo como finca nova e independente, en virtude deste Proxecto de Reparcelación

CARGAS E GRAVAMES:

CORRESPONDENCIA EN PARC. ORIXE:

78,2% de finca 58, 12,6% de finca 60, 6,1% de finca 61 e 3,1% de finca 59