


PROXECTO DE REPARCELACIÓN DO POLÍGONO 1 DE SAN PAIO DE NAVIA

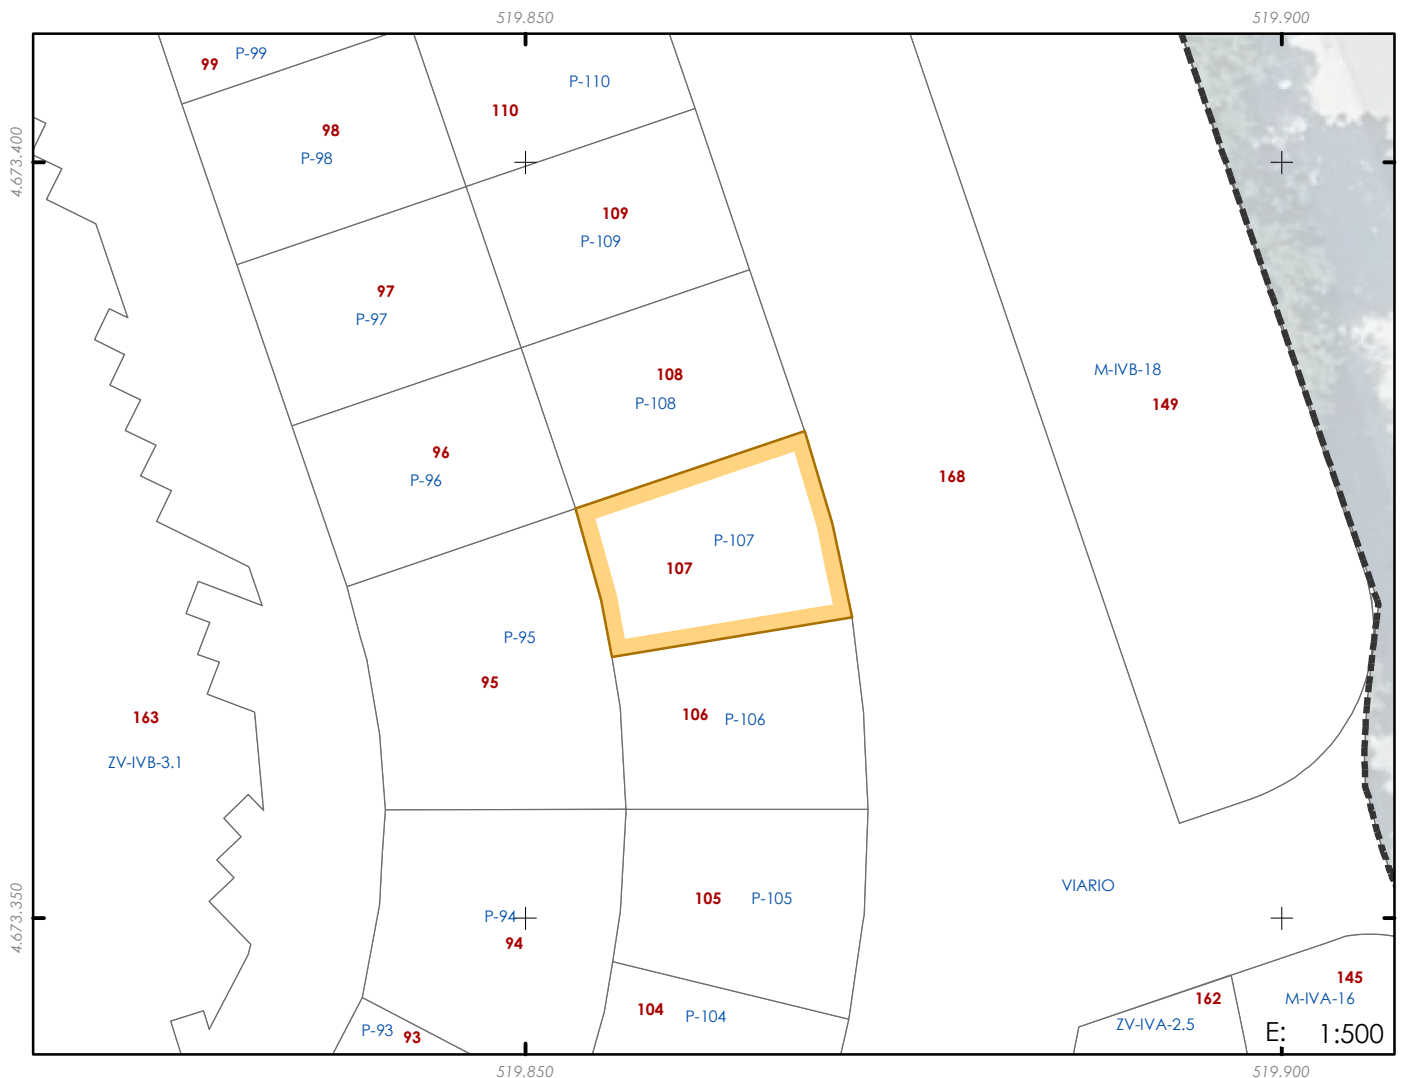

PARCELA RESULTADO

DESCRICIÓN

Parcela do termo municipal de Vigo destinada a edificación residencial de media densidade. Situada na zona central do Polígono número 1 da 2ª Modificación do Plan parcial de San Paio de Navia. Linda ao norte con: Parcela 96 e 108; ao sur con: Parcela 106; ao leste con: Parcela 168 e ao oeste con: Parcela 95 e 96.

DENOMINACIÓN

107

DESIGNACIÓN EN PLAN PARCIAL

Quinteiro M-IVB-17; Parcela P-107

SUPERFICIE (m²)

183,10

COEF. DE EDIFICABILIDADE (m²/m²)

2,0890

USO

RESIDENCIAL

SUPERFICIE EDIFICABLE MÁXIMA (m²)

382,50

ALTURAS

III

ADXUDICATARIO

ORDENANZA

7P

Instituto Galego da Vivenda e Solo

NÚMERO DE VIVENDAS

3

INSCRICIÓN REXISTRAL

PRAZAS APARCADOIRO

4

Inscribírase no Rexistro da Propiedade de Vigo como finca nova e independente, en virtude deste Proxecto de Reparcelación

CARGAS E GRAVAMES:

CORRESPONDENCIA EN PARC. ORIXE:

66,6% de finca 56, 31,4% de finca 57, 1,0% de finca 58 e 1,0% de finca 55