


PROXECTO DE REPARCELACIÓN DO POLÍGONO 1 DE SAN PAIO DE NAVIA

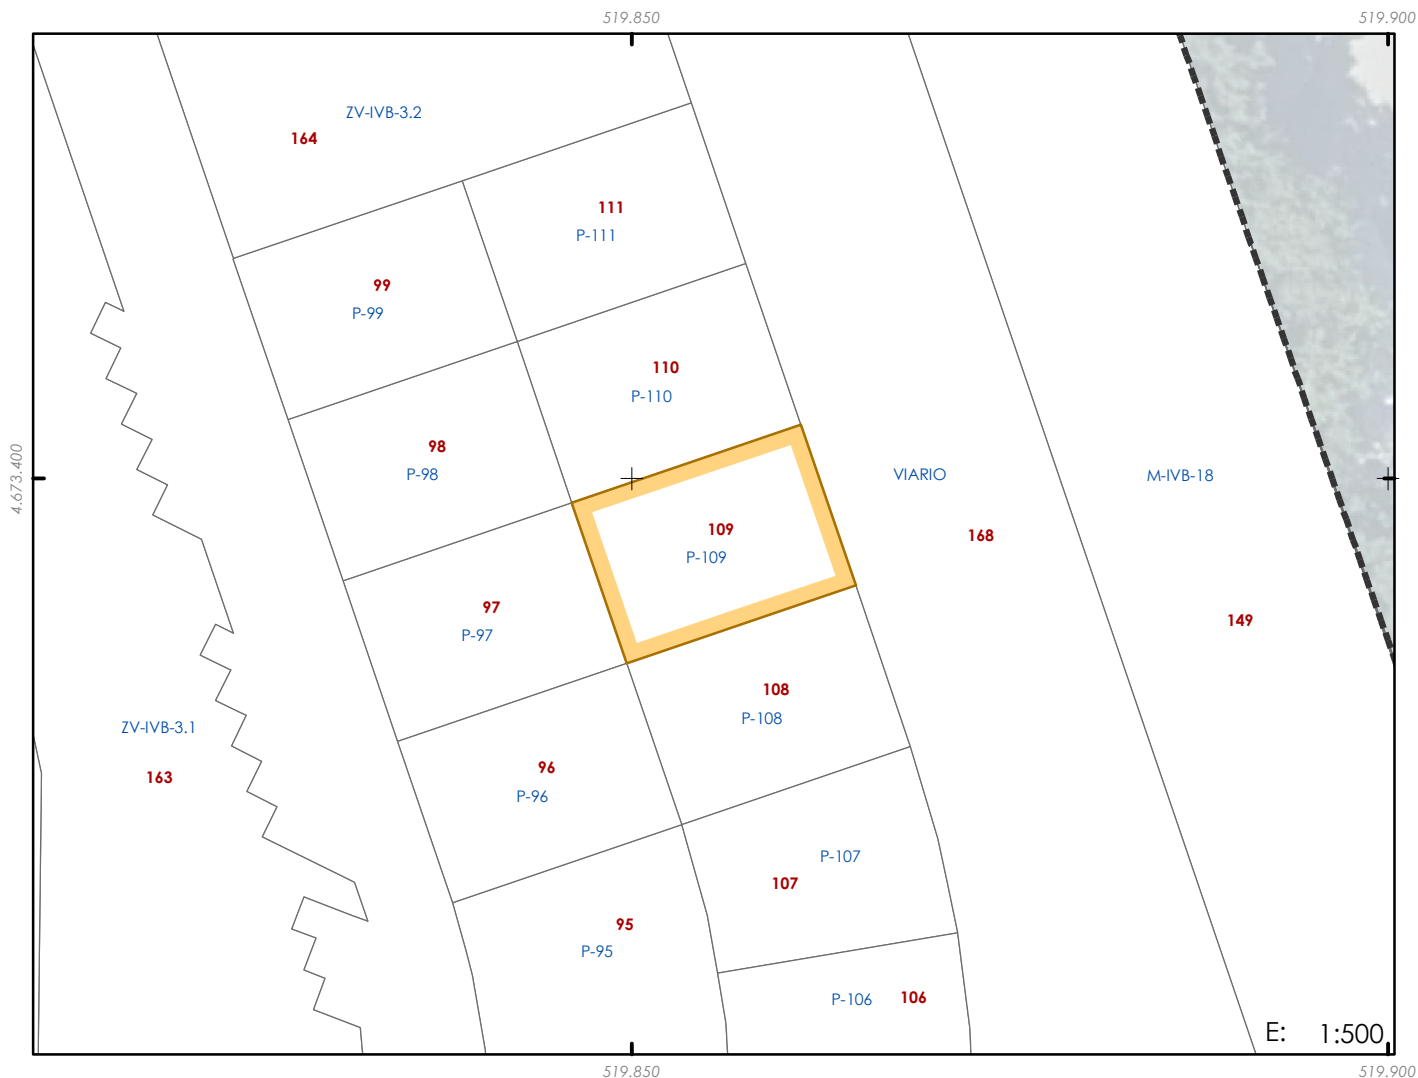

PARCELA RESULTADO

DESCRICIÓN

Parcela do termo municipal de Vigo destinada a edificación residencial de media densidade. Situada na zona central do Polígono número 1 da 2ª Modificación do Plan parcial de San Paio de Navia. Linda ao norte con: Parcela 98 e 110; ao sur con: Parcela 96 e 108; ao leste con: Parcela 168 e ao oeste con: Parcela 97 e 98.

DENOMINACIÓN

109

DESIGNACIÓN EN PLAN PARCIAL

Quinteiro M-IVB-17; Parcela P-109

SUPERFICIE (m²)

180,01

COEF. DE EDIFICABILIDADE (m²/m²)

1,9499

USO

RESIDENCIAL

SUPERFICIE EDIFICABLE MÁXIMA (m²)

351,00

ALTURAS

III

ADXUDICATARIO

ORDENANZA

7P

Instituto Galego da Vivenda e Solo

NÚMERO DE VIVENDAS

3

INSCRICIÓN REXISTRAL

PRAZAS APARCADOIRO

4

Inscribirase no Rexistro da Propiedade de Vigo como finca nova e independente, en virtude deste Proxecto de Reparcelación

CARGAS E GRAVAMES:

CORRESPONDENCIA EN PARC. ORIXE:

41,7% de finca 44, 28,1% de finca 52, 16,8% de finca 42, 8,1% de finca 51, 3,8% de finca 45 e 1,5% de finca 55