


PROXECTO DE REPARCELACIÓN DO POLÍGONO 1 DE SAN PAIO DE NAVIA

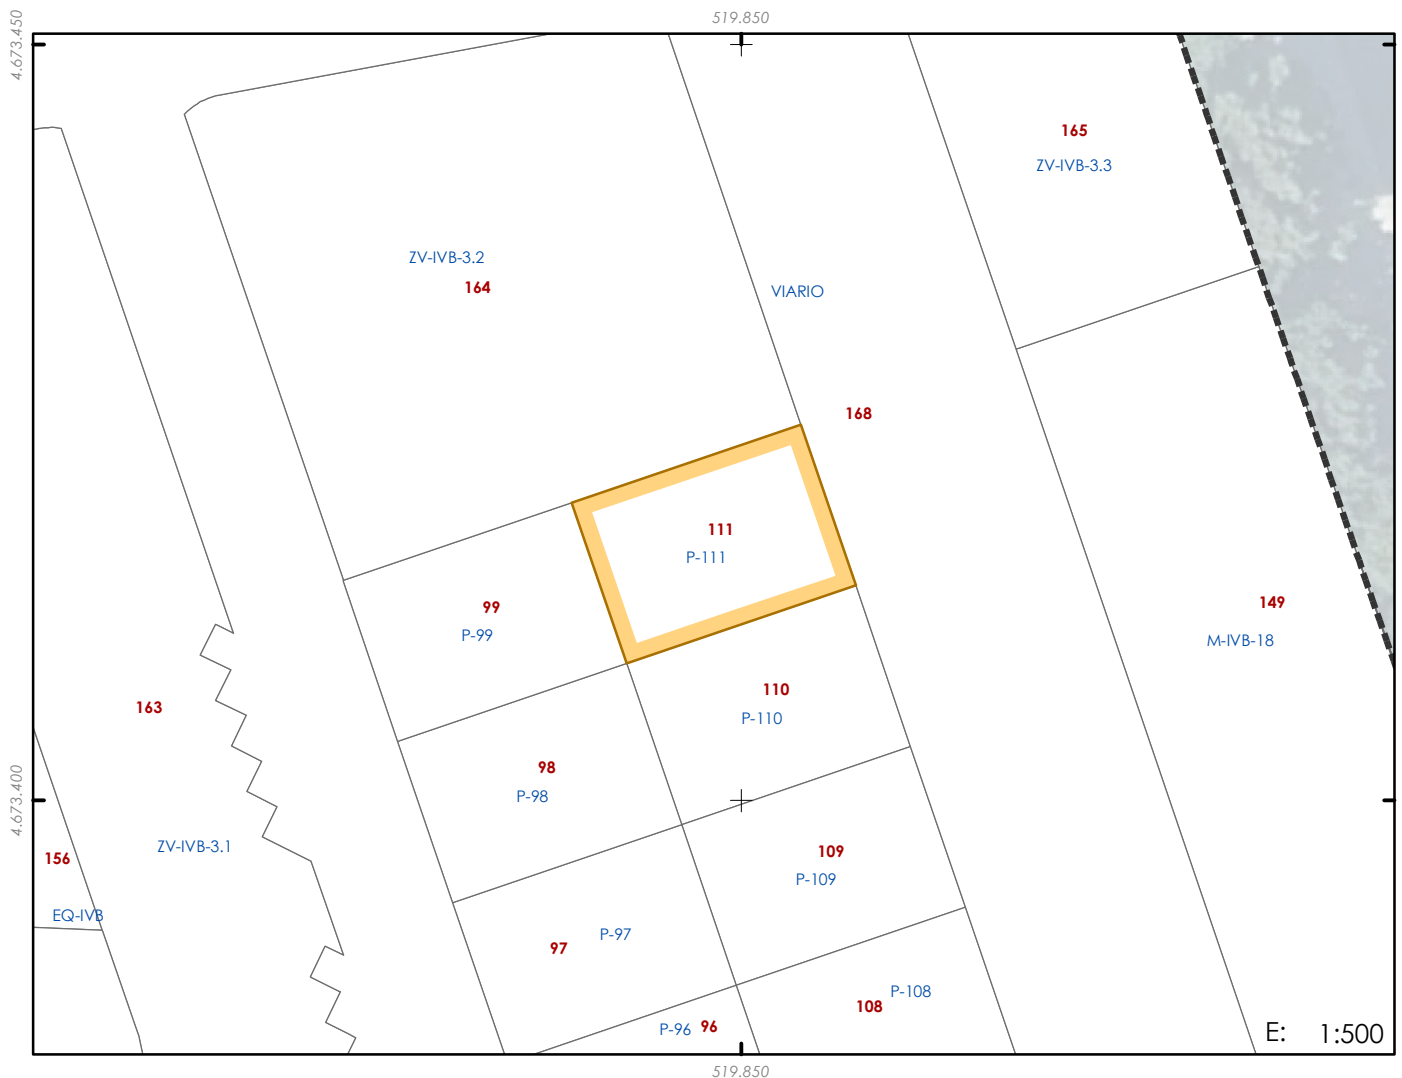

PARCELA RESULTADO

DESCRICIÓN

Parcela do termo municipal de Vigo destinada a edificación residencial de media densidade. Situada na zona central do Polígono número 1 da 2ª Modificación do Plan parcial de San Paio de Navia. Linda ao norte con: Parcela 164; ao sur con: Parcela 98 e 110; ao leste con: Parcela 168 e ao oeste con: Parcela 98, 99 e 164.

DENOMINACIÓN

111

DESIGNACIÓN EN PLAN PARCIAL

Quinteiro M-IVB-17; Parcela P-111

USO

RESIDENCIAL

ALTURAS

III

ORDENANZA

7P

NÚMERO DE VIVENDAS

3

PRAZAS APARCADOIRO

4

CARGAS E GRAVAMES:

CORRESPONDENCIA EN PARC. ORIXE:

31,7% de finca 44, 24,3% de finca 45, 22,3% de finca 42, 15,1% de finca 43, 3,2% de finca 52, 2,6% de finca 51 e 0,8% de finca 41

SUPERFICIE (m²)

180,00

COEF. DE EDIFICABILIDADE (m²/m²)

1,9500

SUPERFICIE EDIFICABLE MÁXIMA (m²)

351,00

ADXUDICATARIO

Instituto Galego da Vivenda e Solo

INSCRICIÓN REXISTRAL

Inscribírase no Rexistro da Propiedade de Vigo como finca nova e independente, en virtude deste Proxecto de Reparcelación