


PROXECTO DE REPARCELACIÓN DO POLÍGONO 1 DE SAN PAIO DE NAVIA

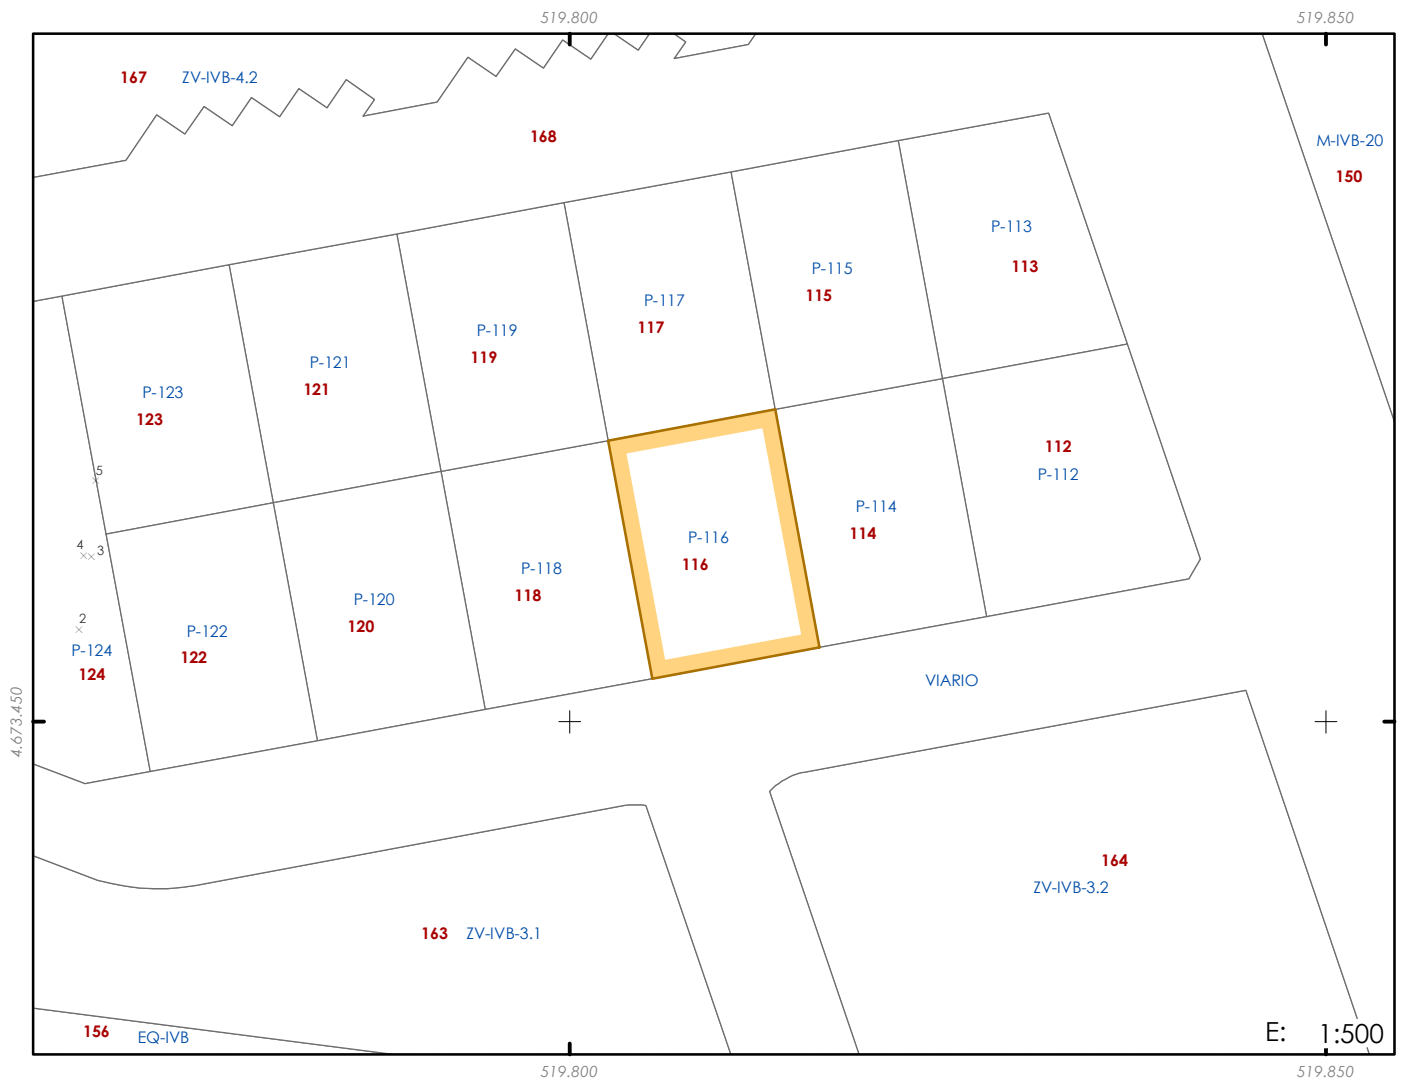

PARCELA RESULTADO

DESCRICIÓN

Parcela do termo municipal de Vigo destinada a edificación residencial de media densidade. Situada na zona norte do Polígono número 1 da 2ª Modificación do Plan parcial de San Paio de Navia. Linda ao norte con: Parcela 115, 117 e 119; ao sur con: Parcela 168; ao leste con: Parcela 114 e 115 e ao oeste con: Parcela 118 e 119.

DENOMINACIÓN

116

DESIGNACIÓN EN PLAN PARCIAL

Quinteiro M-IVB-19; Parcela P-116

SUPERFICIE (m²)

180,00

COEF. DE EDIFICABILIDADE (m²/m²)

2,0791

USO

RESIDENCIAL

SUPERFICIE EDIFICABLE MÁXIMA (m²)

374,25

ALTURAS

III

ADXUDICATARIO

ORDENANZA

7P

Instituto Galego da Vivenda e Solo

NÚMERO DE VIVENDAS

3

INSCRICIÓN REXISTRAL

PRAZAS APARCADOIRO

4

Inscribirase no Rexistro da Propiedade de Vigo como finca nova e independente, en virtude deste Proxecto de Reparcelación

CARGAS E GRAVAMES:

CORRESPONDENCIA EN PARC. ORIXE:

100% de finca 37