


PROXECTO DE REPARCELACIÓN DO POLÍGONO 1 DE SAN PAIO DE NAVIA

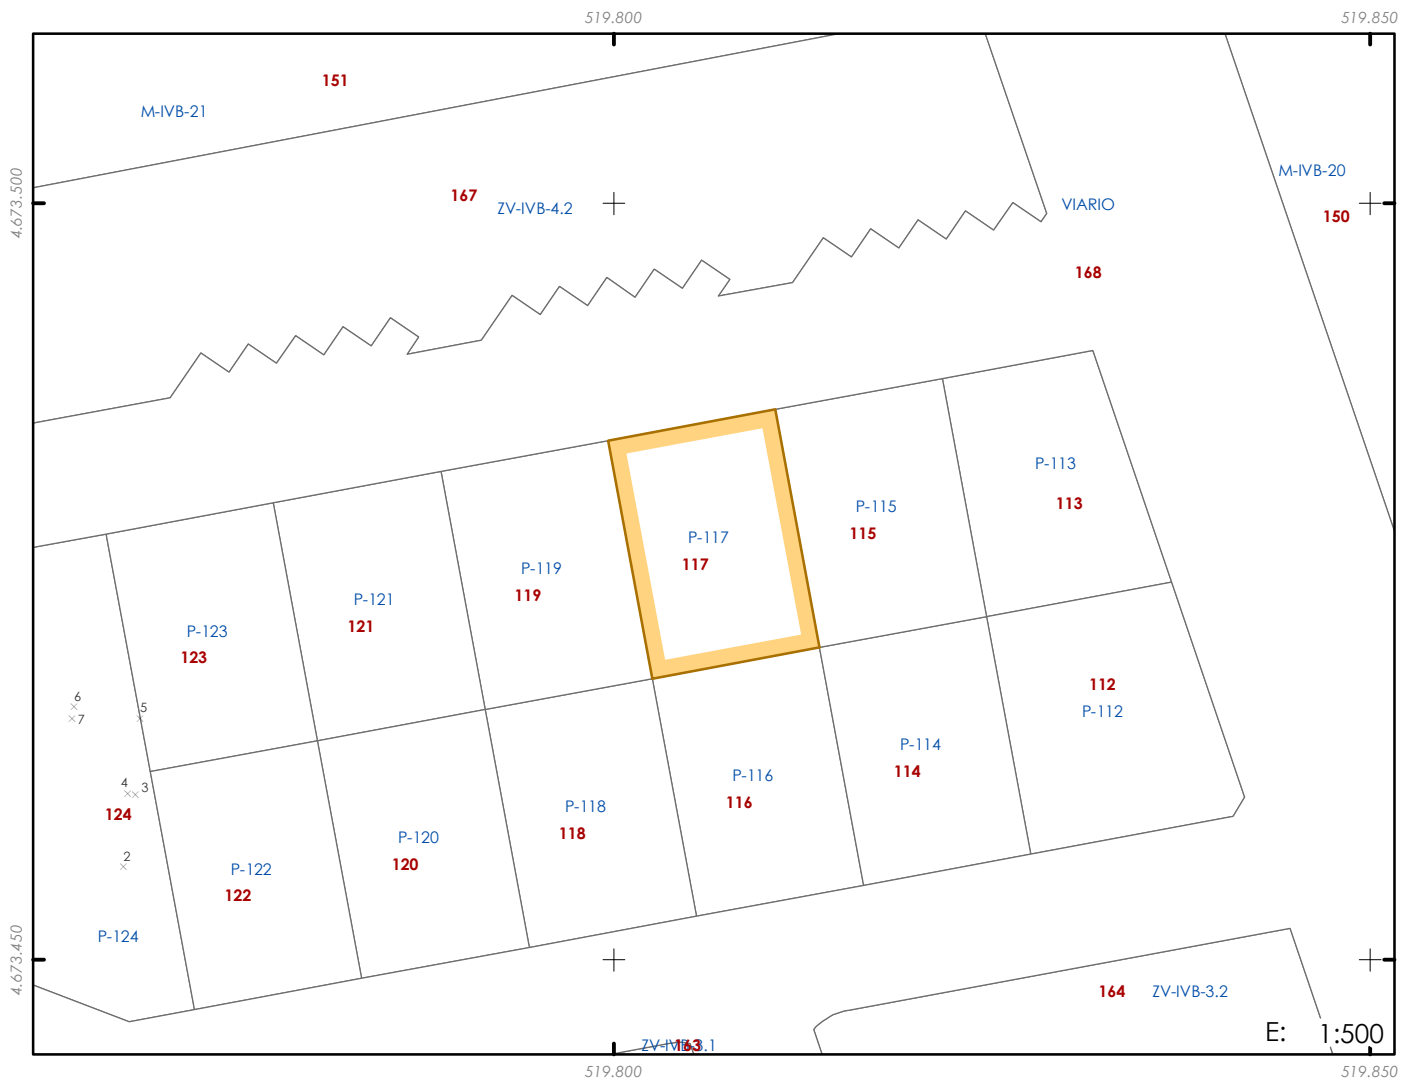

PARCELA RESULTADO

DESCRICIÓN

Parcela do termo municipal de Vigo destinada a edificación residencial de media densidade. Situada na zona norte do Polígono número 1 da 2ª Modificación do Plan parcial de San Paio de Navia. Linda ao norte con: Parcela 168; ao sur con: Parcela 114, 116 e 118; ao leste con: Parcela 115 e ao oeste con: Parcela 118 e 119.

DENOMINACIÓN

117

DESIGNACIÓN EN PLAN PARCIAL

Quinteiro M-IVB-19; Parcela P-117

SUPERFICIE (m²)

180,00

COEF. DE EDIFICABILIDADE (m²/m²)

1,9333

USO

RESIDENCIAL

SUPERFICIE EDIFICABLE MÁXIMA (m²)

348,00

ALTURAS

III

ADXUDICATARIO

ORDENANZA

7P

Instituto Galego da Vivenda e Solo

NÚMERO DE VIVENDAS

3

INSCRICIÓN REXISTRAL

PRAZAS APARCADOIRO

4

Inscribírase no Rexistro da Propiedade de Vigo como finca nova e independente, en virtude deste Proxecto de Reparcelación

CARGAS E GRAVAMES: Dereito de opción de compra. Acordo de permuta con finca de orixe 37

CORRESPONDENCIA EN PARC. ORIXE:

68,6% de finca 37, 27,2% de finca 36 e 4,2% de finca 35