


PROXECTO DE REPARCELACIÓN DO POLÍGONO 1 DE SAN PAIO DE NAVIA

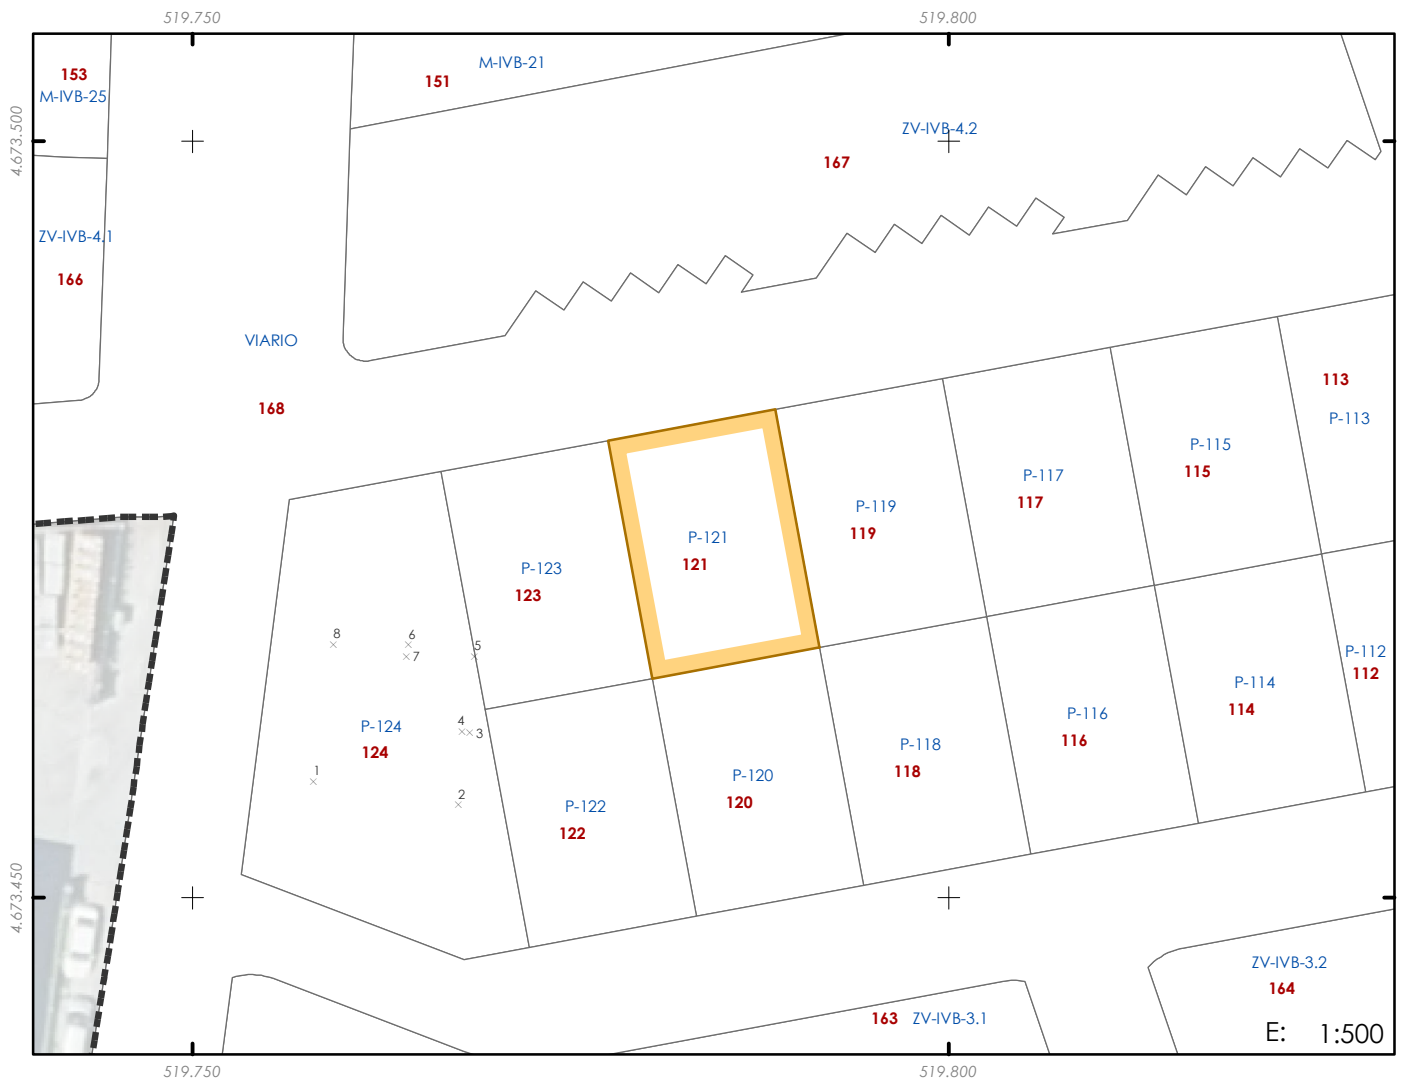

PARCELA RESULTADO

DESCRICIÓN

Parcela do termo municipal de Vigo de uso residencial pensada para albergar a edificación de villas e chalets. Situada na zona norte do Polígono número 1 da 2ª Modificación do Plan parcial de San Paio de Navia. Linda ao norte con: Parcela 168; ao sur con: Parcela 118, 120 e 122; ao leste con: Parcela 119 e ao oeste con: Parcela 122 e 123.

DENOMINACIÓN

121

DESIGNACIÓN EN PLAN PARCIAL

Quinteiro M-IVB-19; Parcela P-121

SUPERFICIE (m²)

180,00

COEF. DE EDIFICABILIDADE (m²/m²)

0,8500

USO

RESIDENCIAL

SUPERFICIE EDIFICABLE MÁXIMA (m²)

153,00

ALTURAS

II

ADXUDICATARIO

ORDENANZA

9P

Instituto Galego da Vivenda e Solo

NÚMERO DE VIVENDAS

1

INSCRICIÓN REXISTRAL

PRAZAS APARCADOIRO

2

Inscribirase no Rexistro da Propiedade de Vigo como finca nova e independente, en virtude deste Proxecto de Reparcelación

CARGAS E GRAVAMES: Dereito de opción de compra. Acordo de permuta con finca de orixe 37

CORRESPONDENCIA EN PARC. ORIXE:

83,0% de finca 37 e 17,0% de finca 36