


PROXECTO DE REPARCELACIÓN DO POLÍGONO 1 DE SAN PAIO DE NAVIA

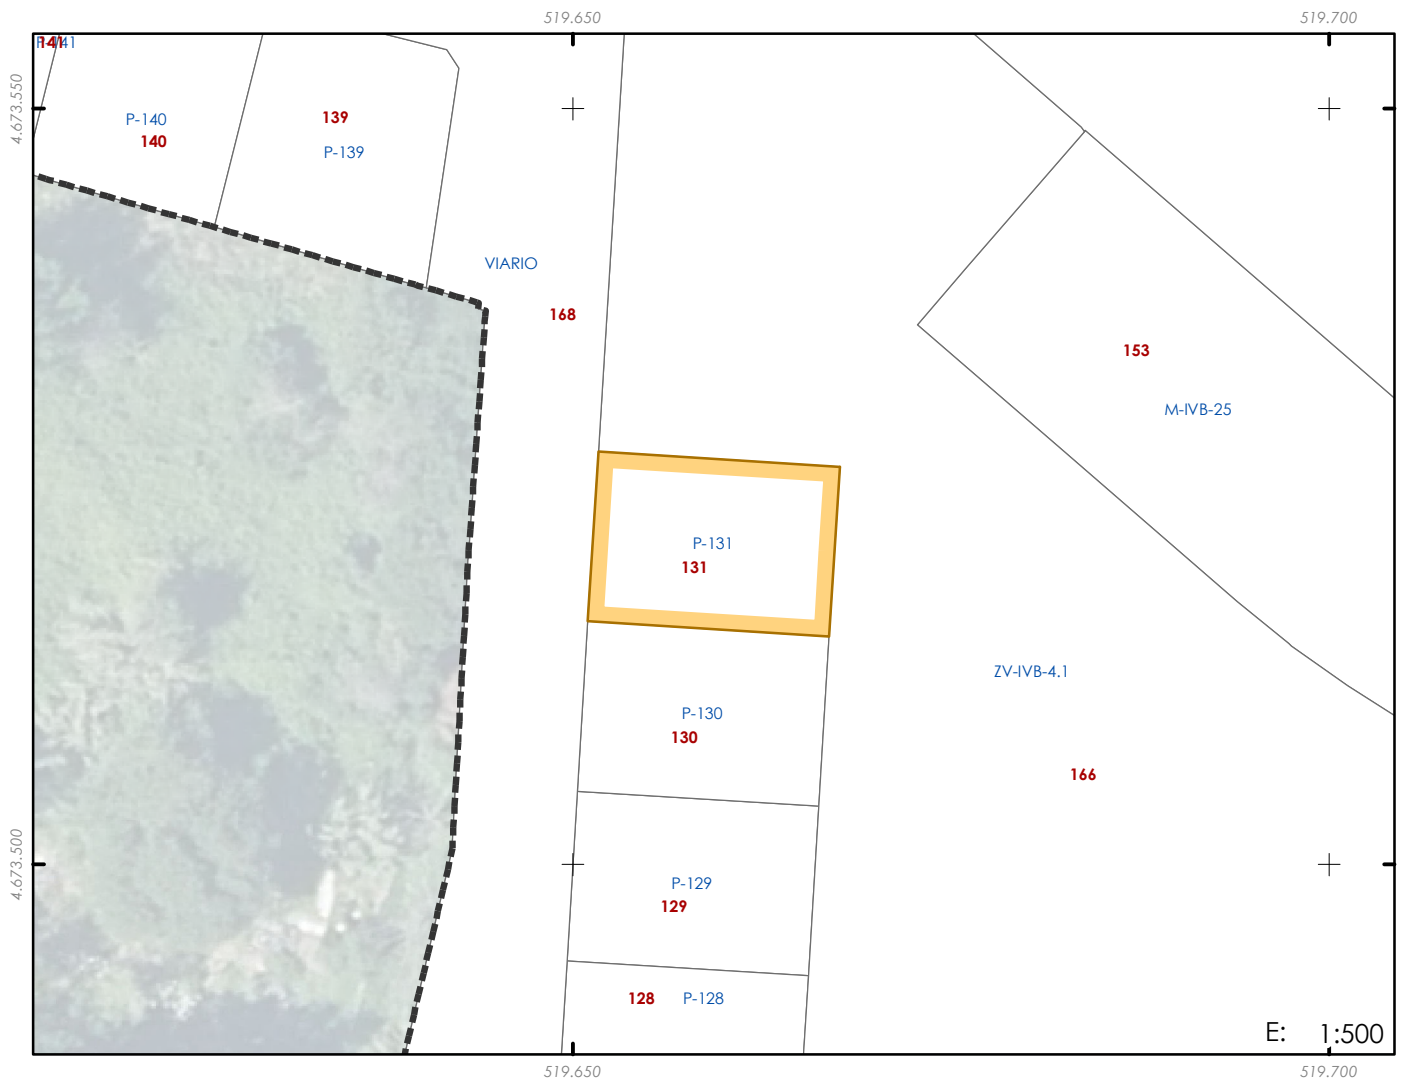

PARCELA RESULTADO

DESCRICIÓN

Parcela do termo municipal de Vigo destinada a edificación residencial de media densidade. Situada na zona norte do Polígono número 1 da 2ª Modificación do Plan parcial de San Paio de Navia. Linda ao norte con: Parcela 166; ao sur con: Parcela 130; ao leste con: Parcela 166 e ao oeste con: Parcela 168.

DENOMINACIÓN

131

DESIGNACIÓN EN PLAN PARCIAL

Quinteiro M-IVB-24; Parcela P-131

SUPERFICIE (m²)

180,00

COEF. DE EDIFICABILIDADE (m²/m²)

1,9583

USO

RESIDENCIAL

SUPERFICIE EDIFICABLE MÁXIMA (m²)

352,50

ALTURAS

III

ADXUDICATARIO

ORDENANZA

7P

Instituto Galego da Vivenda e Solo

NÚMERO DE VIVENDAS

3

INSCRICIÓN REXISTRAL

PRAZAS APARCADOIRO

4

Inscribirase no Rexistro da Propiedade de Vigo como finca nova e independente, en virtude deste Proxecto de Reparcelación

CARGAS E GRAVAMES: 116,19 m² de edificabilidade atribuído ás parcelas de orixe 42 e 46 en rúe M-IVB-24

CORRESPONDENCIA EN PARC. ORIXE:

70,4% de finca 22 e 29,6% de finca 23