


PROXECTO DE REPARCELACIÓN DO POLÍGONO 1 DE SAN PAIO DE NAVIA

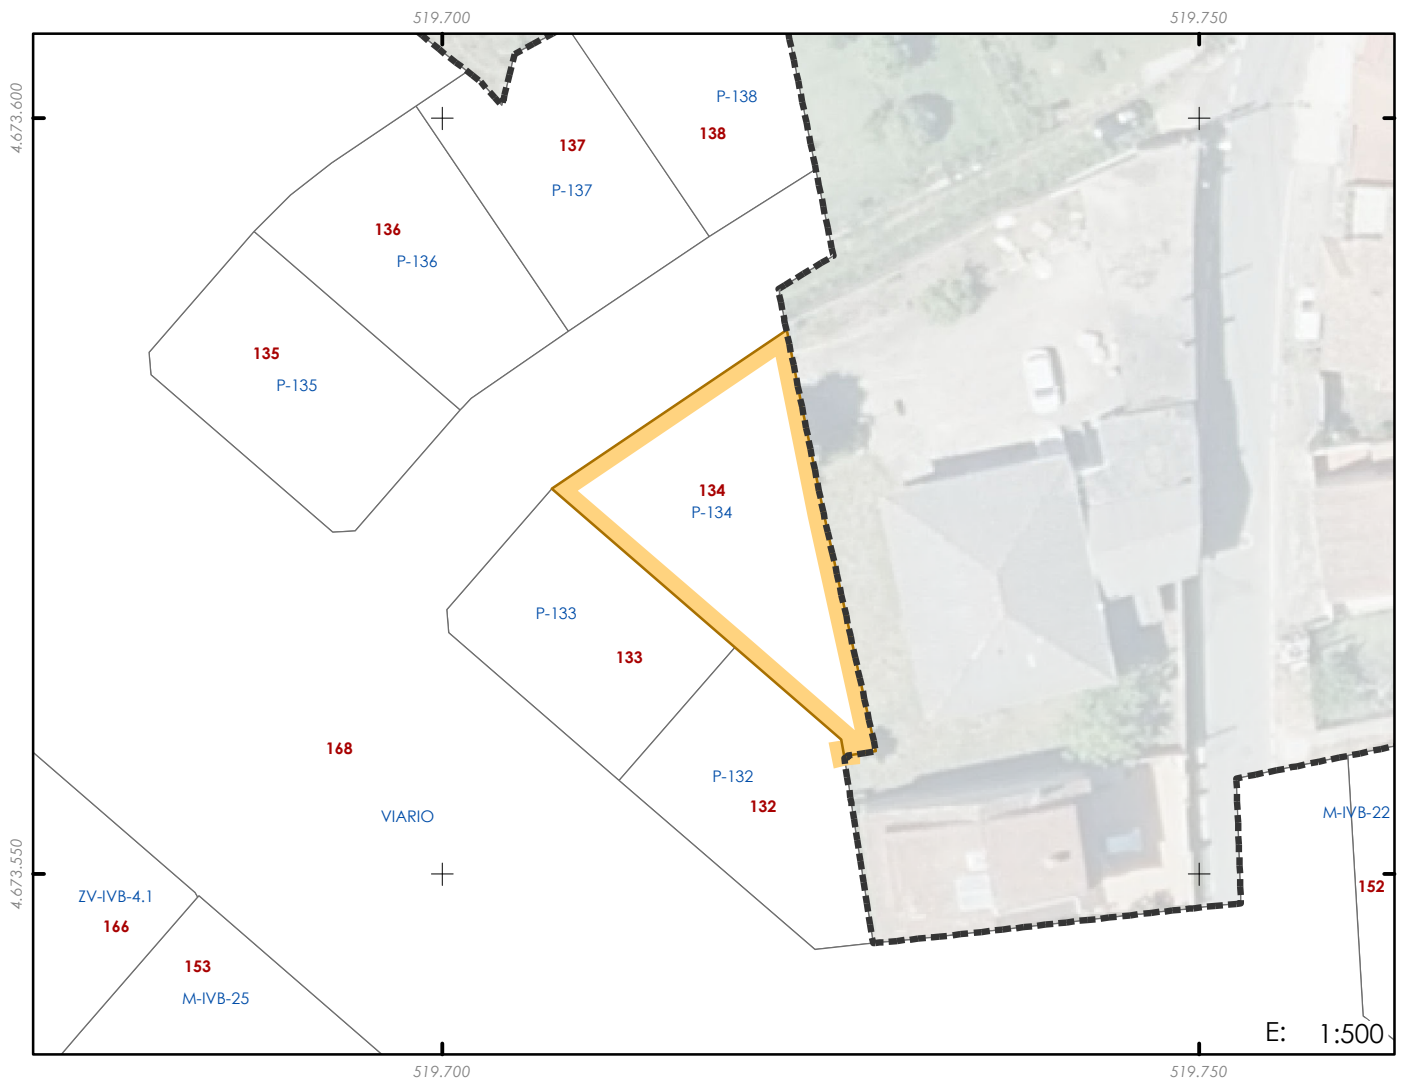

PARCELA RESULTADO

DESCRICIÓN

Parcela do termo municipal de Vigo de uso residencial pensada para albergar a edificación de villas e chalets. Situada na zona norte do Polígono número 1 da 2ª Modificación do Plan parcial de San Paio de Navia. Linda ao norte con: Parcela 168; ao sur con: Parcela 132, 133 e 9736127NG1793N; ao leste con: Parcela 9736127NG1793N e ao oeste con: Parcela 132, 133 e 168.

DENOMINACIÓN

134

DESIGNACIÓN EN PLAN PARCIAL

Quinteiro M-IVB-26; Parcela P-134

SUPERFICIE (m²)

258,21

COEF. DE EDIFICABILIDADE (m²/m²)

0,8007

SUPERFICIE EDIFICABLE MÁXIMA (m²)

206,75

USO

RESIDENCIAL

ALTURAS

V

ADXUDICATARIO

ORDENANZA

4P

Instituto Galego da Vivenda e Solo

NÚMERO DE VIVENDAS

1

INSCRICIÓN REXISTRAL

PRAZAS APARCADOIRO

2

Inscribírase no Rexistro da Propiedade de Vigo como finca nova e independente, en virtude deste Proxecto de Reparcelación

CARGAS E GRAVAMES:

CORRESPONDENCIA EN PARC. ORIXE:

100% de finca 18