


PROXECTO DE REPARCELACIÓN DO POLÍGONO 1 DE SAN PAIO DE NAVIA

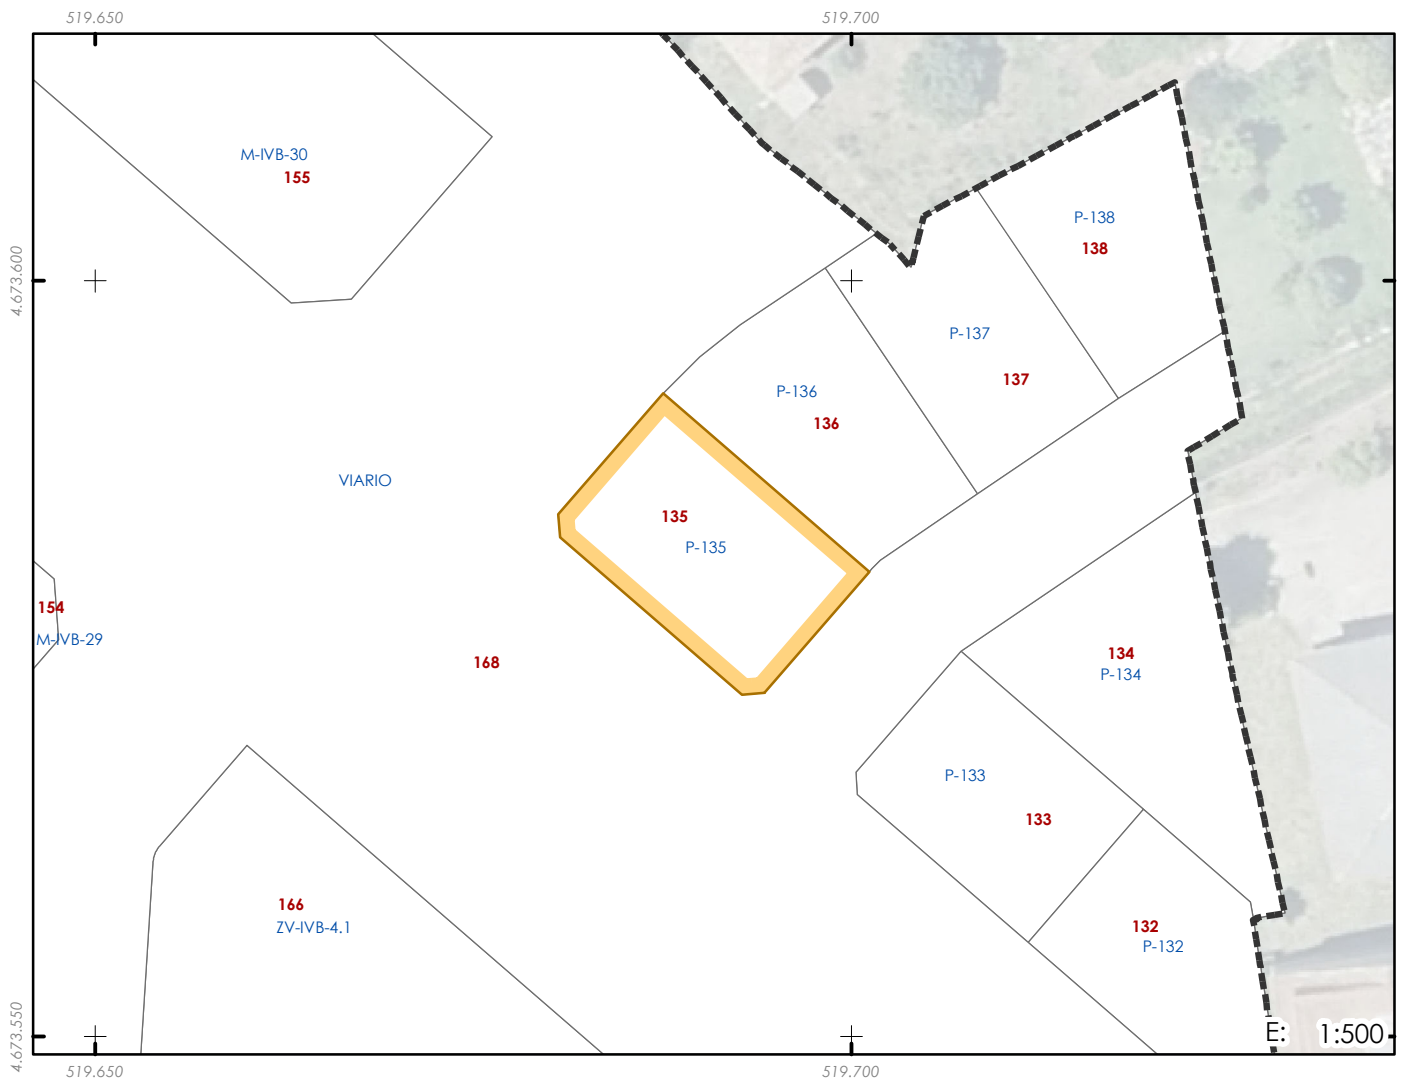

PARCELA RESULTADO

DESCRICIÓN

Parcela do termo municipal de Vigo de uso residencial pensada para albergar a edificación de villas e chalets. Situada na zona norte do Polígono número 1 da 2ª Modificación do Plan parcial de San Paio de Navia. Linda ao norte con: Parcela 136 e 168; ao sur con: Parcela 168; ao leste con: Parcela 136 e 168 e ao oeste con: Parcela 168.

DENOMINACIÓN

135

DESIGNACIÓN EN PLAN PARCIAL

Quinteiro M-IVB-27; Parcela P-135

SUPERFICIE (m²)

208,79

COEF. DE EDIFICABILIDADE (m²/m²)

0,8500

USO

RESIDENCIAL

SUPERFICIE EDIFICABLE MÁXIMA (m²)

177,48

ALTURAS

II

ADXUDICATARIO

ORDENANZA

9P

Instituto Galego da Vivenda e Solo

NÚMERO DE VIVENDAS

1

INSCRICIÓN REXISTRAL

PRAZAS APARCADOIRO

2

Inscribirase no Rexistro da Propiedade de Vigo como finca nova e independente, en virtude deste Proxecto de Reparcelación

CARGAS E GRAVAMES: Compromiso de permuta con finca orixe 113

CORRESPONDENCIA EN PARC. ORIXE:

51,6% de finca 4, 24,9% de finca 18 e 23,5% de finca 17