


PROXECTO DE REPARCELACIÓN DO POLÍGONO 1 DE SAN PAIO DE NAVIA

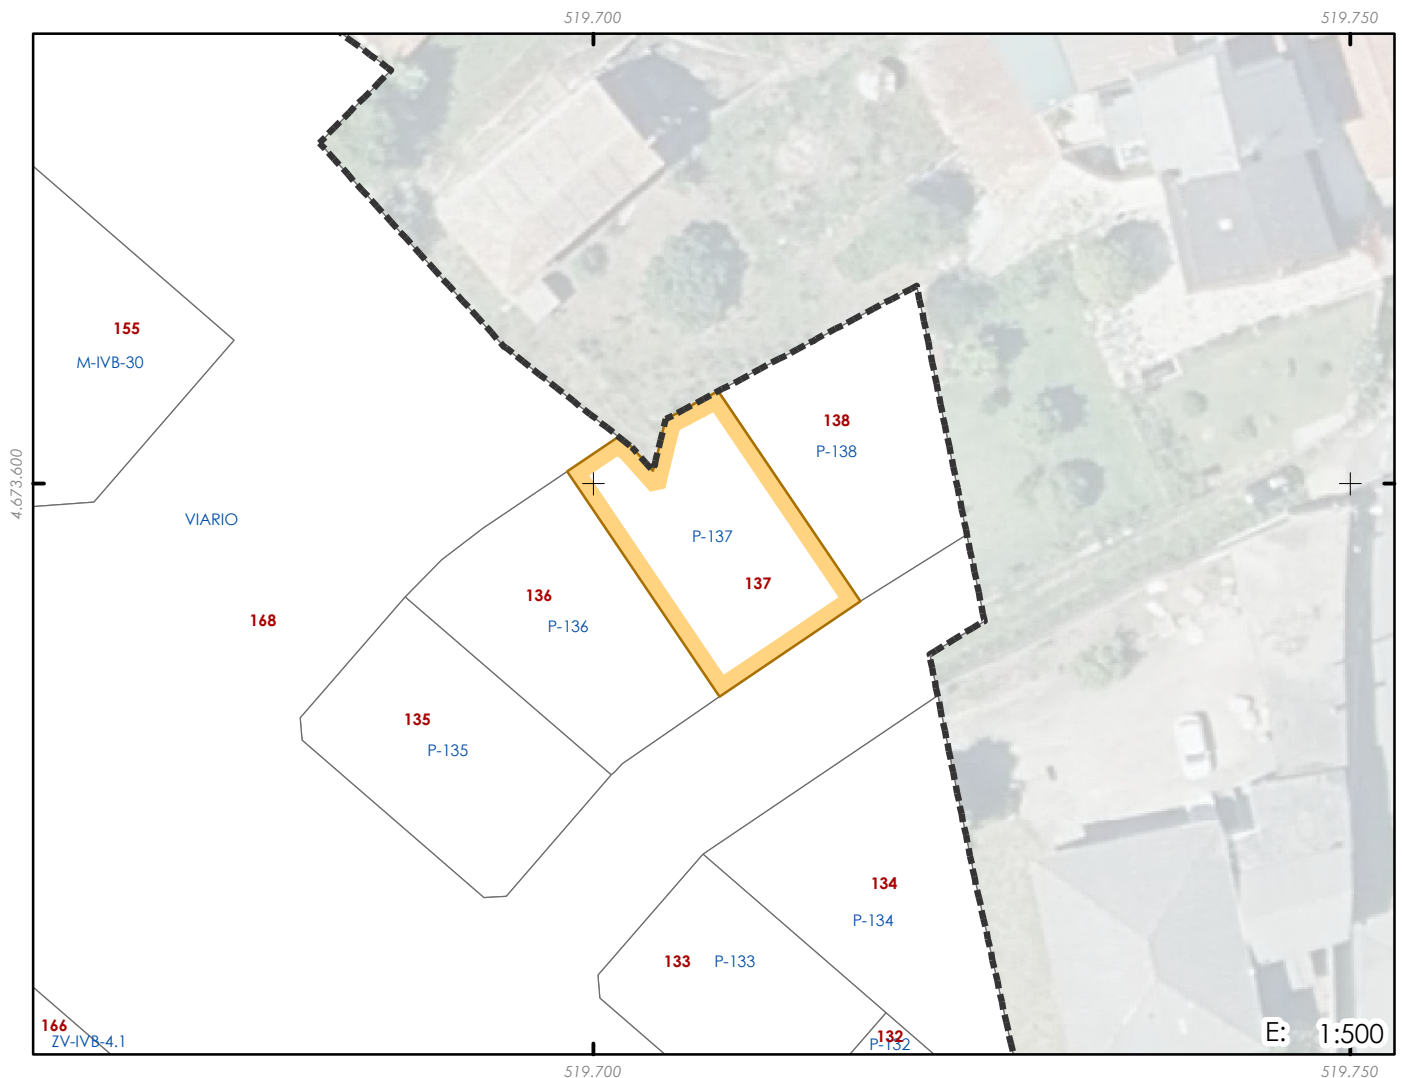

PARCELA RESULTADO

DESCRICIÓN

Parcela do termo municipal de Vigo de uso residencial pensada para albergar a edificación de villas e chalets. Situada na zona norte do Polígono número 1 da 2ª Modificación do Plan parcial de San Paio de Navia. Linda ao norte con: Parcela 168 e 9838421NG1793N; ao sur con: Parcela 136 e 168; ao leste con: Parcela 138 e 168 e ao oeste con: Parcela 136, 168 e 9838421NG1793N.

DENOMINACIÓN

137

DESIGNACIÓN EN PLAN PARCIAL

Quinteiro M-IVB-27; Parcela P-137

SUPERFICIE (m²)

192,75

COEF. DE EDIFICABILIDADE (m²/m²)

0,8506

USO

RESIDENCIAL

SUPERFICIE EDIFICABLE MÁXIMA (m²)

163,95

ALTURAS

II

ADXUDICATARIO

ORDENANZA

9P

Instituto Galego da Vivenda e Solo

NÚMERO DE VIVENDAS

1

INSCRICIÓN REXISTRAL

PRAZAS APARCADOIRO

2

Inscribírase no Rexistro da Propiedade de Vigo como finca nova e independente, en virtude deste Proxecto de Reparcelación

CARGAS E GRAVAMES: Acordo de permuta con finca de orixe 118

CORRESPONDENCIA EN PARC. ORIXE:

87,1% de finca 5, 12,5% de finca 4 e 0,4% de finca 17