


PROXECTO DE REPARCELACIÓN DO POLÍGONO 1 DE SAN PAIO DE NAVIA

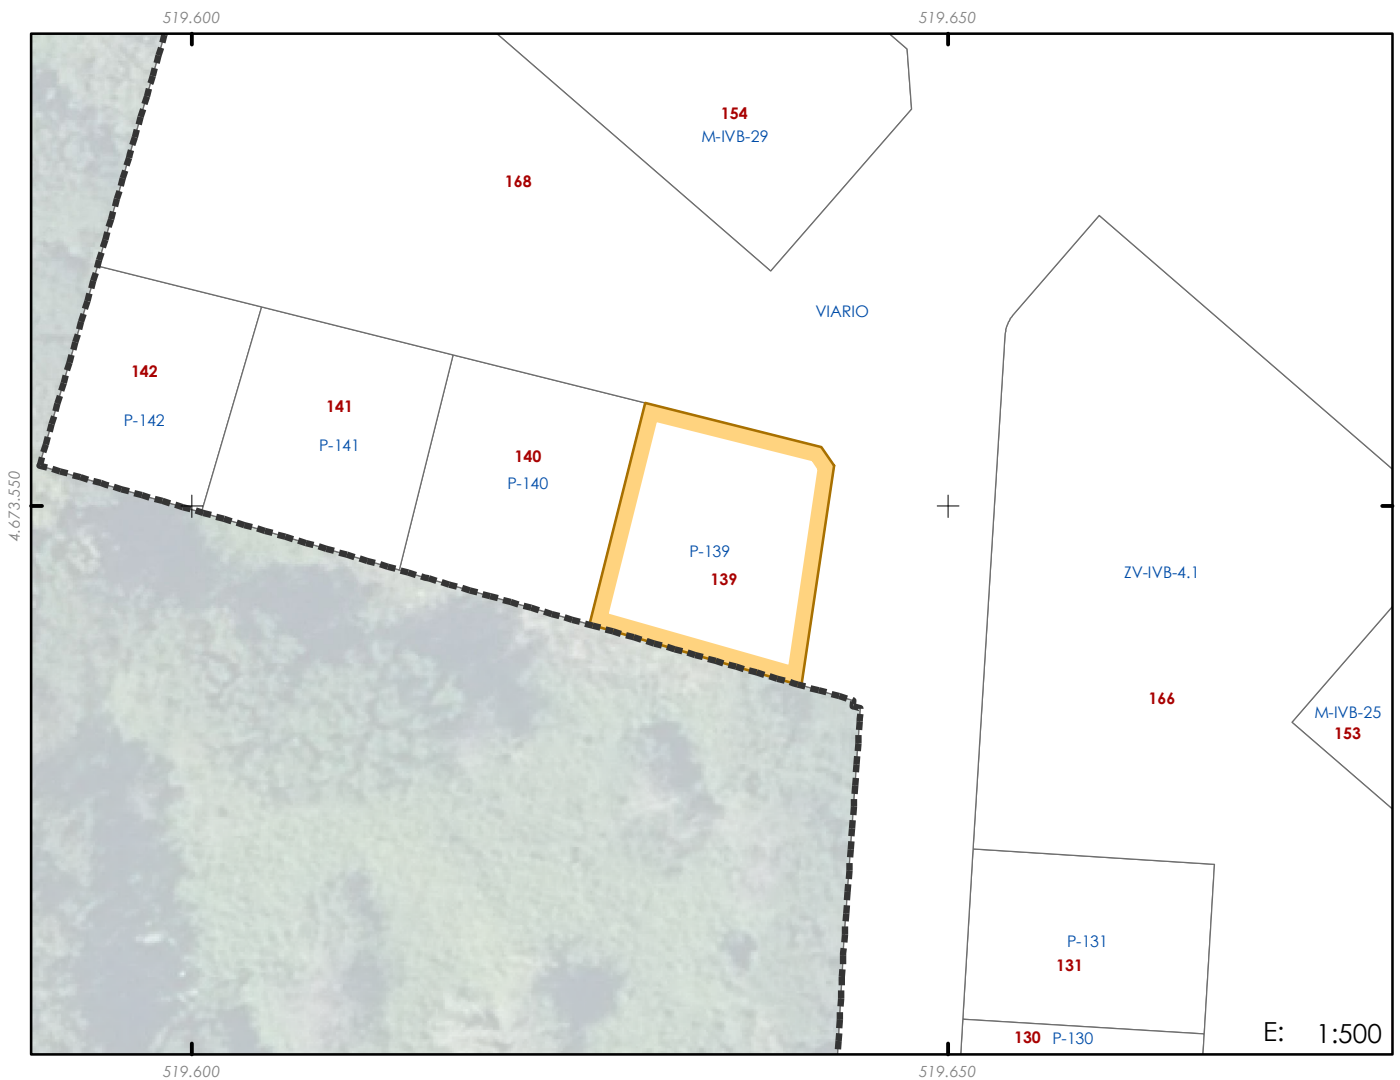

PARCELA RESULTADO

DESCRICIÓN

Parcela do termo municipal de Vigo destinada a edificación residencial de media densidade. Situada na zona norte do Polígono número 1 da 2ª Modificación do Plan parcial de San Paio de Navia. Linda ao norte con: Parcela 168; ao sur con: Parcela 9736121NG1793N; ao leste con: Parcela 168 e ao oeste con: Parcela 140.

DENOMINACIÓN

139

DESIGNACIÓN EN PLAN PARCIAL

Quinteiro M-IVB-28; Parcela P-139

SUPERFICIE (m²)

211,80

COEF. DE EDIFICABILIDADE (m²/m²)

2,0078

USO

RESIDENCIAL

SUPERFICIE EDIFICABLE MÁXIMA (m²)

425,25

ALTURAS

III

ADXUDICATARIO

ORDENANZA

7P

Instituto Galego da Vivenda e Solo

NÚMERO DE VIVENDAS

5

INSCRICIÓN REXISTRAL

PRAZAS APARCADOIRO

6

Inscribirase no Rexistro da Propiedade de Vigo como finca nova e independente, en virtude deste Proxecto de Reparcelación

CARGAS E GRAVAMES:

CORRESPONDENCIA EN PARC. ORIXE:

59,1% de finca 16, 39,6% de finca 15 e 1,3% de finca 17