


PROXECTO DE REPARCELACIÓN DO POLÍGONO 1 DE SAN PAIO DE NAVIA

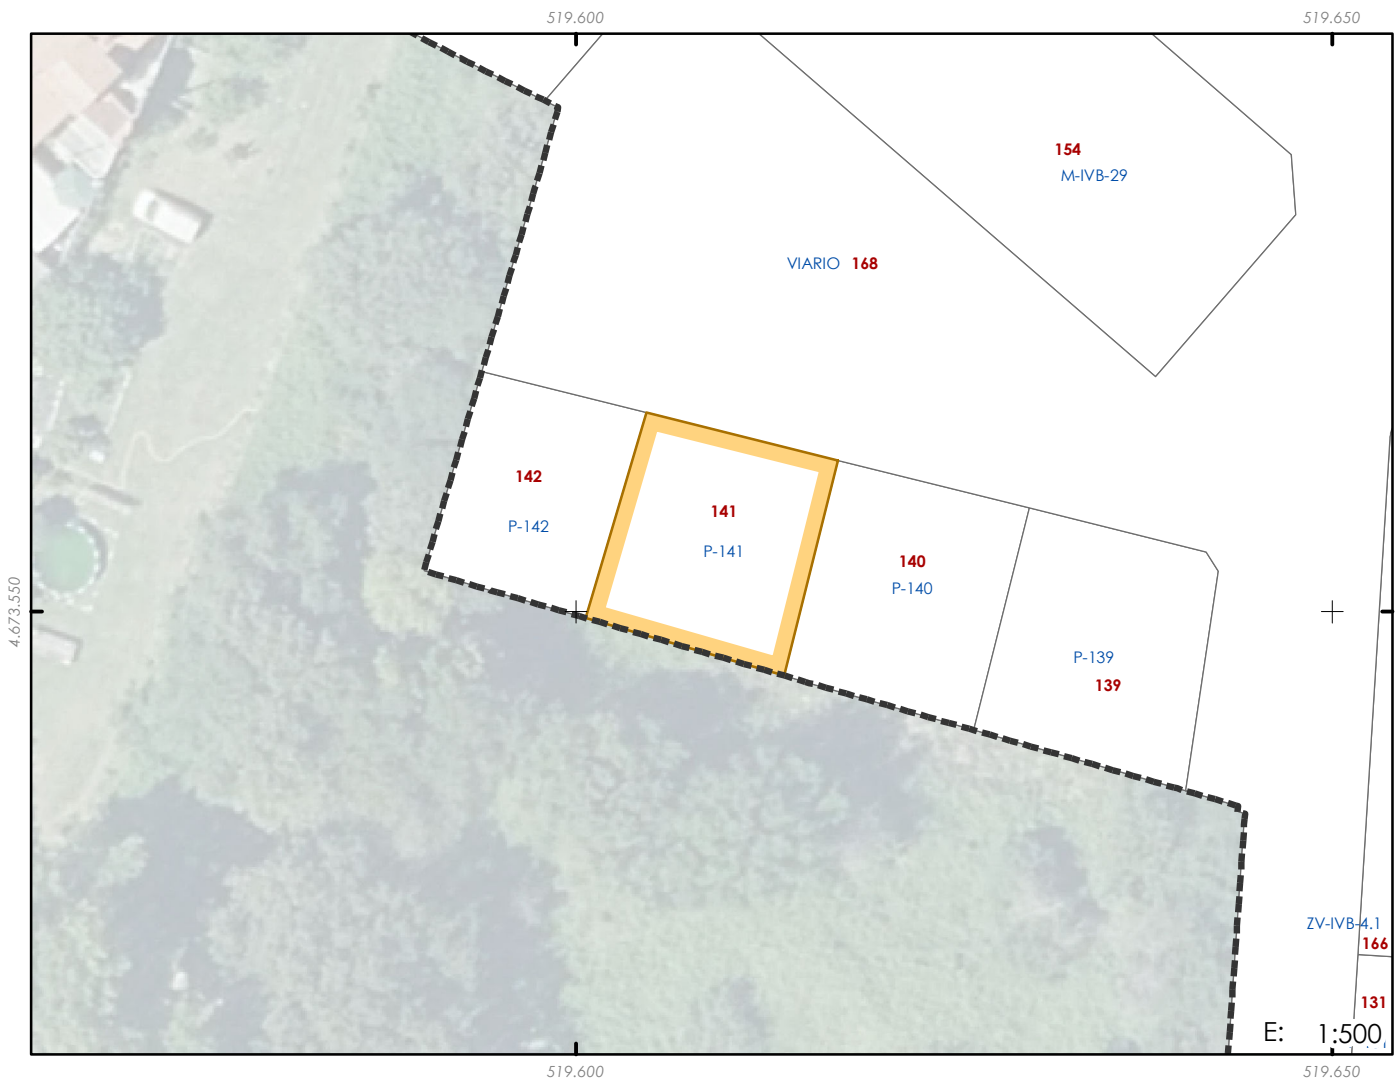

PARCELA RESULTADO

DESCRICIÓN

Parcela do termo municipal de Vigo destinada a edificación residencial de media densidade. Situada na zona norte do Polígono número 1 da 2ª Modificación do Plan parcial de San Paio de Navia. Linda ao norte con: Parcela 168; ao sur con: Parcela 9736121NG1793N; ao leste con: Parcela 140 e 168 e ao oeste con: Parcela 142.

DENOMINACIÓN

141

DESIGNACIÓN EN PLAN PARCIAL

Quinteiro M-IVB-28; Parcela P-141

SUPERFICIE (m²)

192,50

COEF. DE EDIFICABILIDADE (m²/m²)

2,2091

USO

RESIDENCIAL

SUPERFICIE EDIFICABLE MÁXIMA (m²)

425,25

ALTURAS

III

ADXUDICATARIO

ORDENANZA

7P

Instituto Galego da Vivenda e Solo

NÚMERO DE VIVENDAS

4

INSCRICIÓN REXISTRAL

PRAZAS APARCADOIRO

6

Inscribírase no Rexistro da Propiedade de Vigo como finca nova e independente, en virtude deste Proxecto de Reparcelación

CARGAS E GRAVAMES:

CORRESPONDENCIA EN PARC. ORIXE:

69,8% de finca 16 e 30,2% de finca 15