


PROXECTO DE REPARCELACIÓN DO POLÍGONO 1 DE SAN PAIO DE NAVIA

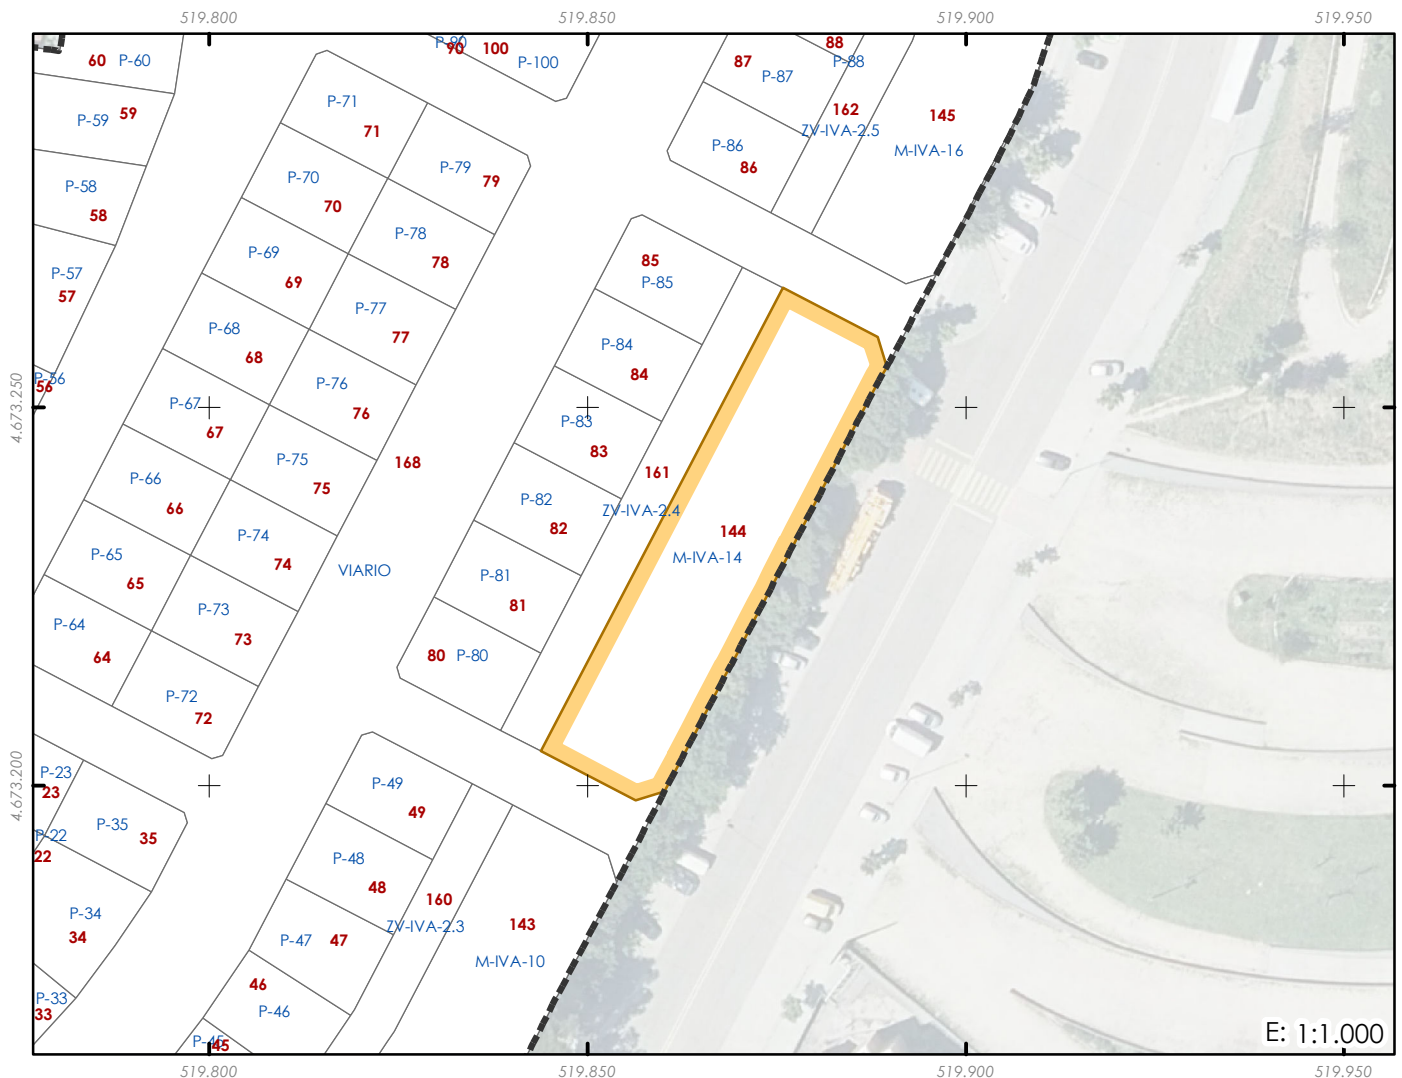

PARCELA RESULTADO

DESCRICIÓN

Parcela do termo municipal de Vigo de uso residencial dedicada a edificación en aliñación. Situada na zona central do Polígono número 1 da 2ª Modificación do Plan parcial de San Paio de Navia. Linda ao norte con: Parcela 161 e 168; ao sur con: Parcela 168 e Rúa da Pedra Seixa; ao leste con: Rúa da Pedra Seixa e ao oeste con: Parcela 161 e 168.

DENOMINACIÓN

144

DESIGNACIÓN EN PLAN PARCIAL

Quinteiro M-IVA-14; Parcela M-IVA-14

USO

RESIDENCIAL

ALTURAS

IV

ORDENANZA

4P

NÚMERO DE VIVENDAS

35

PRAZAS APARCADOIRO

68

CARGAS E GRAVAMES:

Dereito de reversión

SUPERFICIE (m²)

1.166,13

COEF. DE EDIFICABILIDADE (m²/m²)

3,8804

SUPERFICIE EDIFICABLE MÁXIMA (m²)

4.525,00

ADXUDICATARIO

Instituto Galego da Vivenda e Solo

INSCRICIÓN REXISTRAL

Inscribírase no Rexistro da Propiedade de Vigo como finca nova e independente, en virtude deste Proxecto de Reparcelación

CORRESPONDENCIA EN PARC. ORIXE:

89,6% de finca 31, 7,9% de finca 89, 1,6% de finca 104, 0,6% de finca 90 e 0,3% de finca 88