


PROXECTO DE REPARCELACIÓN DO POLÍGONO 1 DE SAN PAIO DE NAVIA

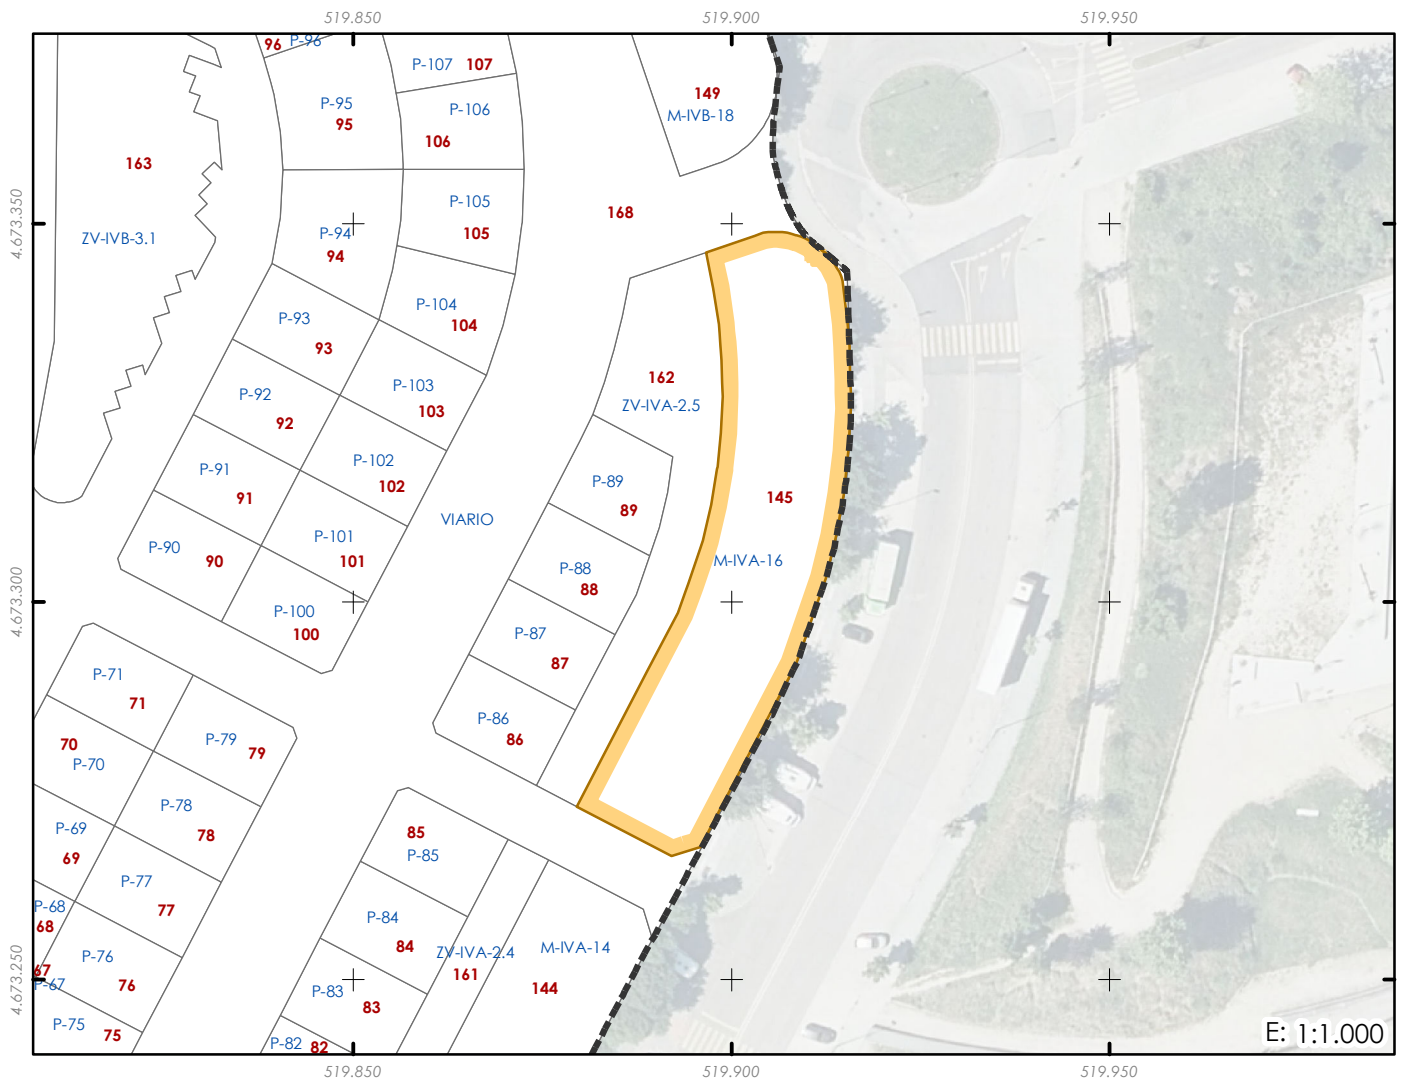

PARCELA RESULTADO

DESCRICIÓN

Parcela do termo municipal de Vigo de uso residencial dedicada a edificación en aliñación. Situada na zona central do Polígono número 1 da 2ª Modificación do Plan parcial de San Paio de Navia. Linda ao norte con: Parcela 168 e Rúa da Pedra Seixa; ao sur con: Parcela 168; ao leste con: Parcela 168 e Rúa da Pedra Seixa e ao oeste con: Parcela 162 e 168.

DENOMINACIÓN

145

DESIGNACIÓN EN PLAN PARCIAL

Quinteiro M-IVA-16; Parcela M-IVA-16

SUPERFICIE (m²)

1.406,78

COEF. DE EDIFICABILIDADE (m²/m²)

3,9317

USO

RESIDENCIAL

SUPERFICIE EDIFICABLE MÁXIMA (m²)

5.530,99

ALTURAS

IV

ADXUDICATARIO

ORDENANZA

4P

Instituto Galego da Vivenda e Solo

NÚMERO DE VIVENDAS

43

INSCRICIÓN REXISTRAL

PRAZAS APARCADOIRO

83

Inscribírase no Rexistro da Propiedade de Vigo como finca nova e independente, en virtude deste Proxecto de Reparcelación

CARGAS E GRAVAMES: Dereito de reversión

CORRESPONDENCIA EN PARC. ORIXE:

80,8% de finca 31, 6,9% de finca 79, 5,2% de finca 30, 3,4% de finca 80, 3,2% de finca 76, 0,4% de finca 73 e 0,1% de finca 71