


PROXECTO DE REPARCELACIÓN DO POLÍGONO 1 DE SAN PAIO DE NAVIA

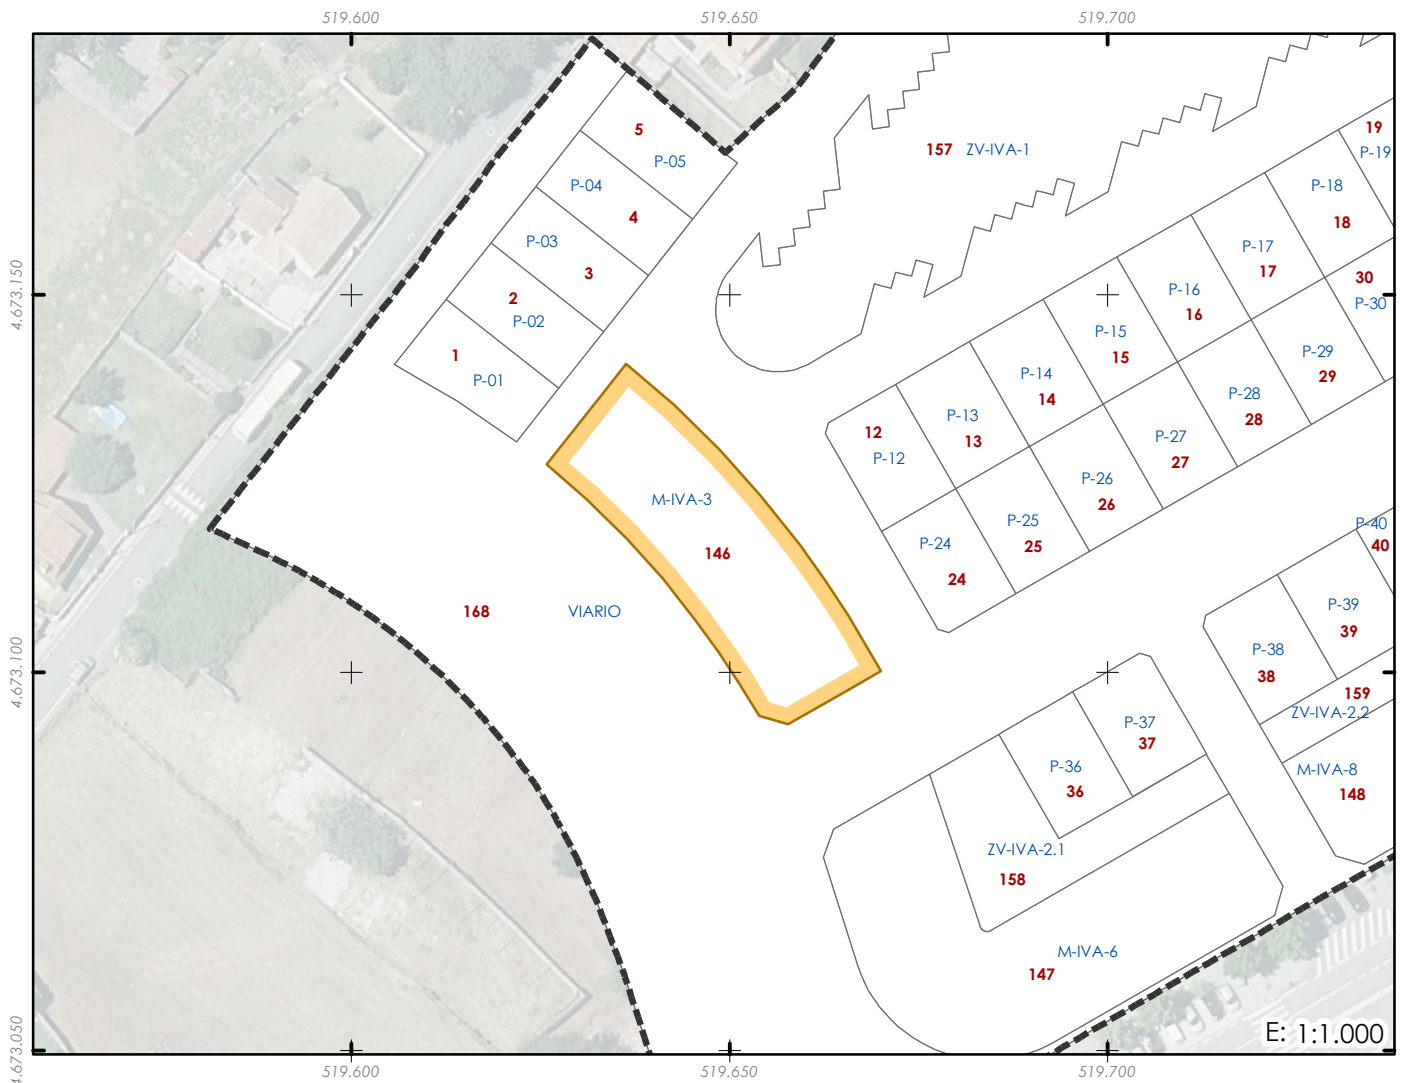

PARCELA RESULTADO

DESCRICIÓN

Parcela do termo municipal de Vigo de uso residencial dedicada a edificación en aliñación. Situada na zona sur do Polígono número 1 da 2ª Modificación do Plan parcial de San Paio de Navia. Linda ao norte con: Parcela 168; ao sur con: Parcela 168; ao leste con: Parcela 168 e ao oeste con: Parcela 168.

DENOMINACIÓN

146

DESIGNACIÓN EN PLAN PARCIAL

Quinteiro M-IVA-3; Parcela M-IVA-3

SUPERFICIE (m²)

843,16

COEF. DE EDIFICABILIDADE (m²/m²)

3,0433

USO

RESIDENCIAL

SUPERFICIE EDIFICABLE MÁXIMA (m²)

2.566,00

ALTURAS

III

ADXUDICATARIO

ORDENANZA

4P

Instituto Galego da Vivenda e Solo

NÚMERO DE VIVENDAS

19

INSCRICIÓN REXISTRAL

PRAZAS APARCADOIRO

38

Inscribírase no Rexistro da Propiedade de Vigo como finca nova e independente, en virtude deste Proxecto de Reparcelación

CARGAS E GRAVAMES:

CORRESPONDENCIA EN PARC. ORIXE:

48,6% de finca 130, 30,9% de finca 131, 14,7% de finca 129 e 5,8% de finca 123