


PROXECTO DE REPARCELACIÓN DO POLÍGONO 1 DE SAN PAIO DE NAVIA

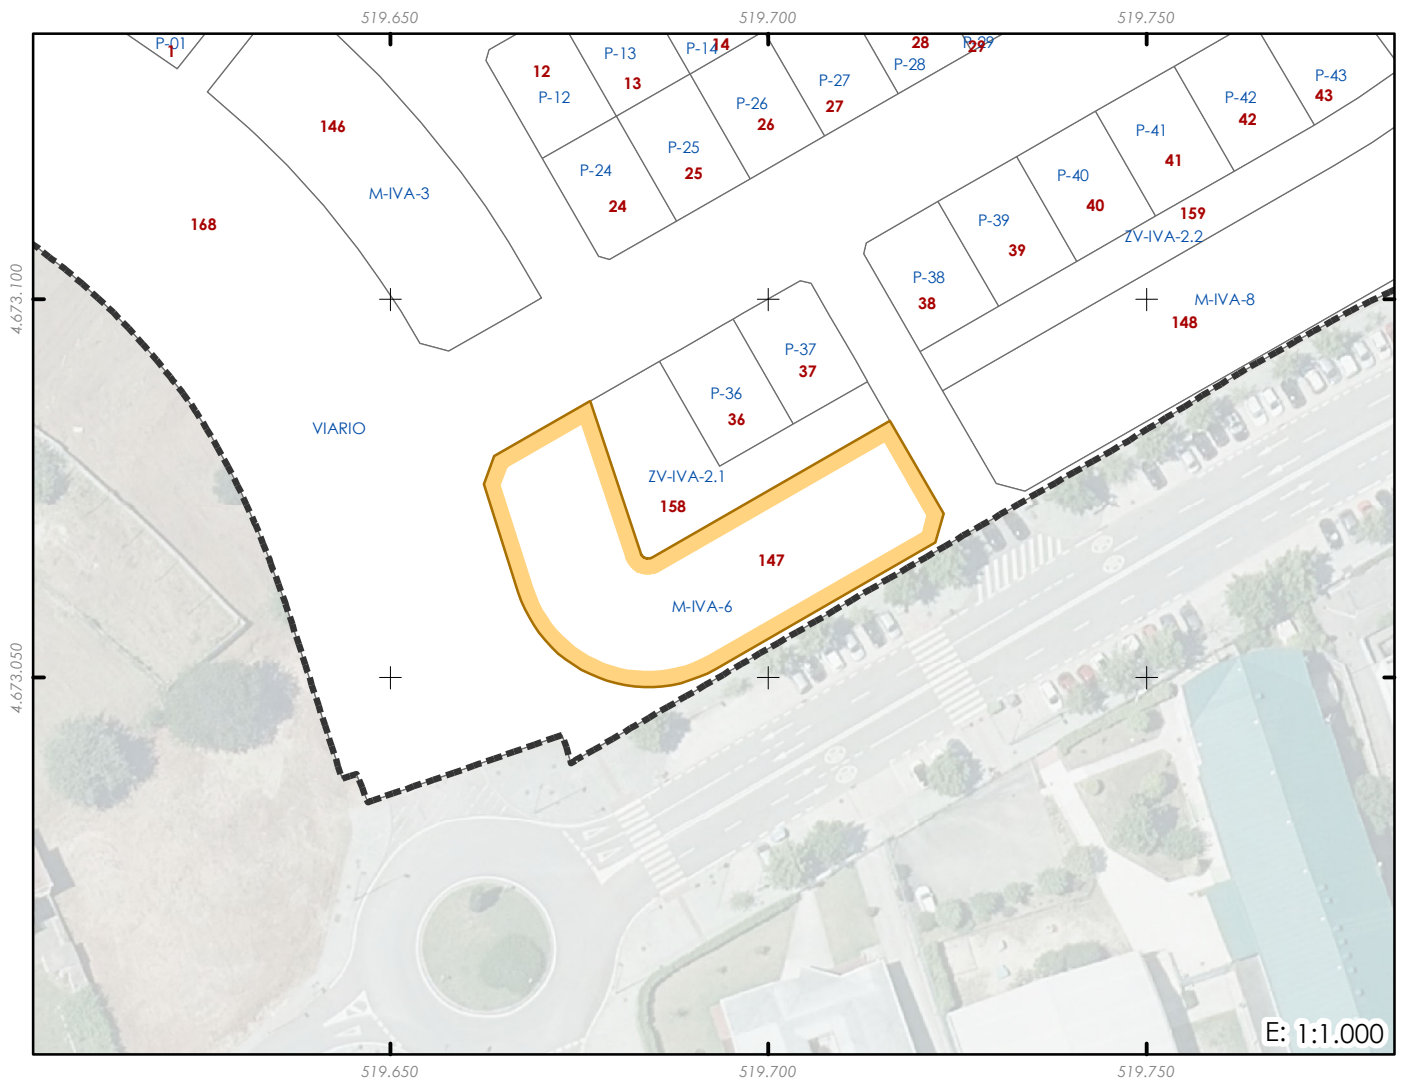

PARCELA RESULTADO

DESCRICIÓN

Parcela do termo municipal de Vigo de uso residencial dedicada a edificación en alíñación. Situada na zona sur do Polígono número 1 da 2ª Modificación do Plan parcial de San Paio de Navia. Linda ao norte con: Parcela 158 e 168; ao sur con: Parcela 168; ao leste con: Parcela 158 e 168 e ao oeste con: Parcela 158 e 168.

DENOMINACIÓN

147

DESIGNACIÓN EN PLAN PARCIAL

Quinteiro M-IVA-6; Parcela M-IVA-6

SUPERFICIE (m²)

1.226,06

COEF. DE EDIFICABILIDADE (m²/m²)

4,0186

USO

RESIDENCIAL

SUPERFICIE EDIFICABLE MÁXIMA (m²)

4.927,00

ALTURAS

IV

ADXUDICATARIO

ORDENANZA

4P

Instituto Galego da Vivenda e Solo

NÚMERO DE VIVENDAS

38

INSCRICIÓN REXISTRAL

PRAZAS APARCADOIRO

74

Inscribírase no Rexistro da Propiedade de Vigo como finca nova e independente, en virtude deste Proxecto de Reparcelación

CARGAS E GRAVAMES: Dereito de reversión

CORRESPONDENCIA EN PARC. ORIXE:

66,4% de finca 136, 33,0% de finca 137, 0,4% de finca 131 e 0,2% de finca 135