


PROXECTO DE REPARCELACIÓN DO POLÍGONO 1 DE SAN PAIO DE NAVIA

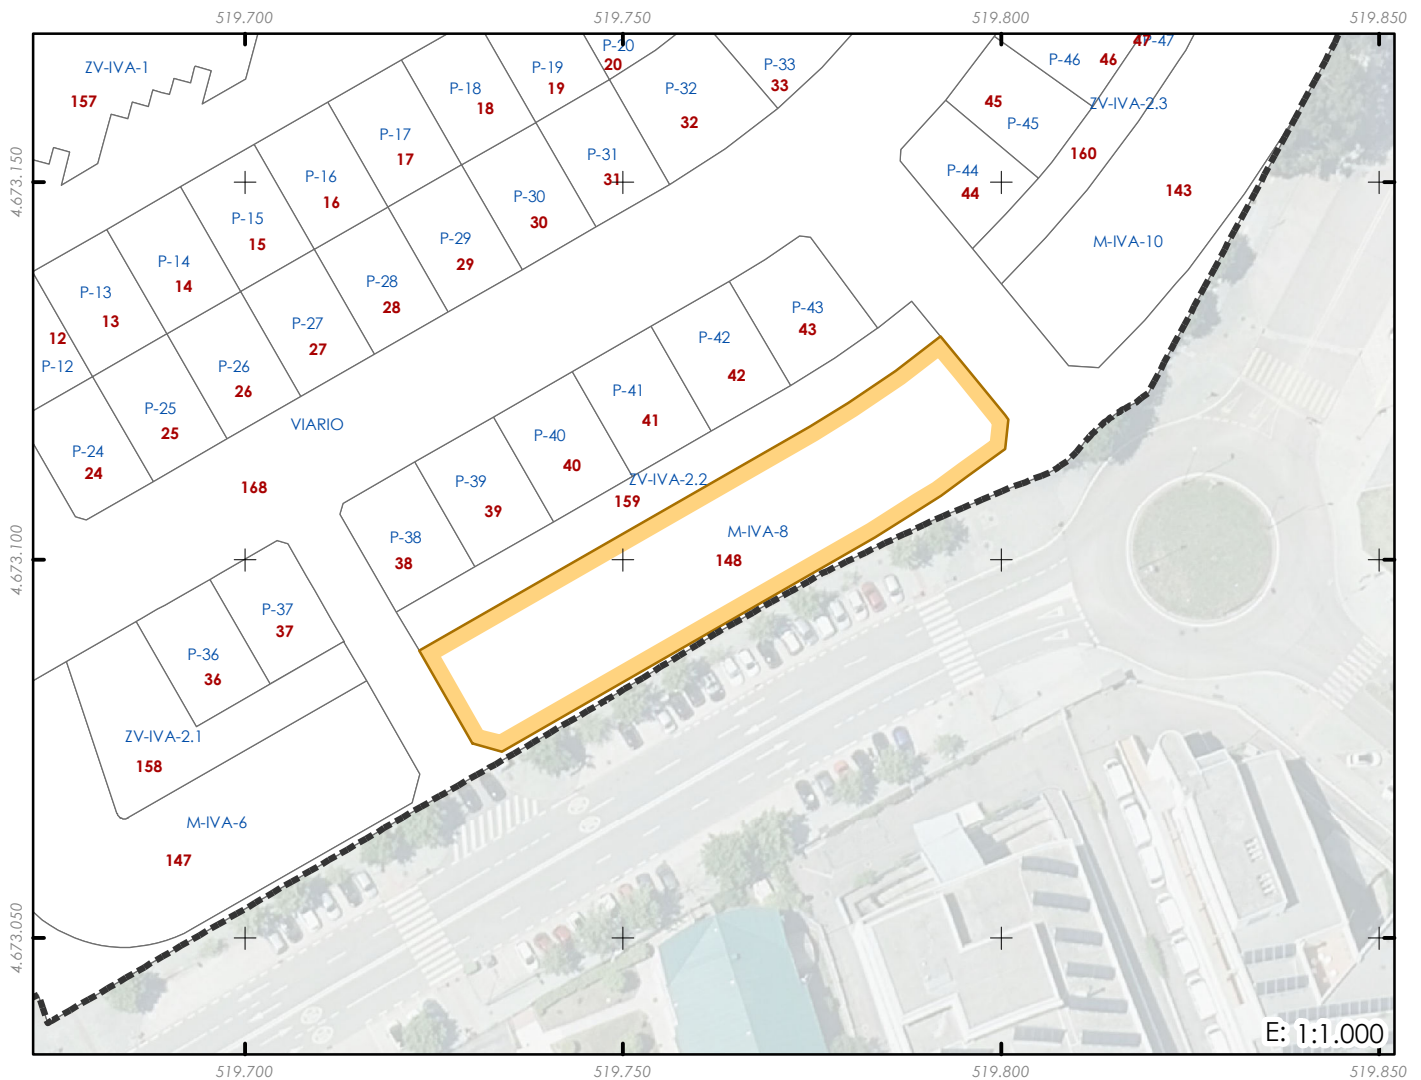

PARCELA RESULTADO

DESCRICIÓN

Parcela do termo municipal de Vigo de uso residencial dedicada a edificación en alíñación. Situada na zona sur do Polígono número 1 da 2ª Modificación do Plan parcial de San Paio de Navia. Linda ao norte con: Parcela 159 e 168; ao sur con: Parcela 168; ao leste con: Parcela 168 e ao oeste con: Parcela 159 e 168.

DENOMINACIÓN

148

DESIGNACIÓN EN PLAN PARCIAL

Quinteiro M-IVA-8; Parcela M-IVA-8

SUPERFICIE (m²)

1.385,60

COEF. DE EDIFICABILIDADE (m²/m²)

3,8987

USO

RESIDENCIAL

SUPERFICIE EDIFICABLE MÁXIMA (m²)

5.402,00

ALTURAS

IV

ADXUDICATARIO

ORDENANZA

4P

Instituto Galego da Vivenda e Solo

NÚMERO DE VIVENDAS

42

INSCRICIÓN REXISTRAL

PRAZAS APARCADOIRO

81

Inscribírase no Rexistro da Propiedade de Vigo como finca nova e independente, en virtude deste Proxecto de Reparcelación

CARGAS E GRAVAMES: Dereito de reversión

CORRESPONDENCIA EN PARC. ORIXE:

66,4% de finca 136, 23,6% de finca 31, 9,7% de finca 145 e 0,3% de finca 138