


PROXECTO DE REPARCELACIÓN DO POLÍGONO 1 DE SAN PAIO DE NAVIA

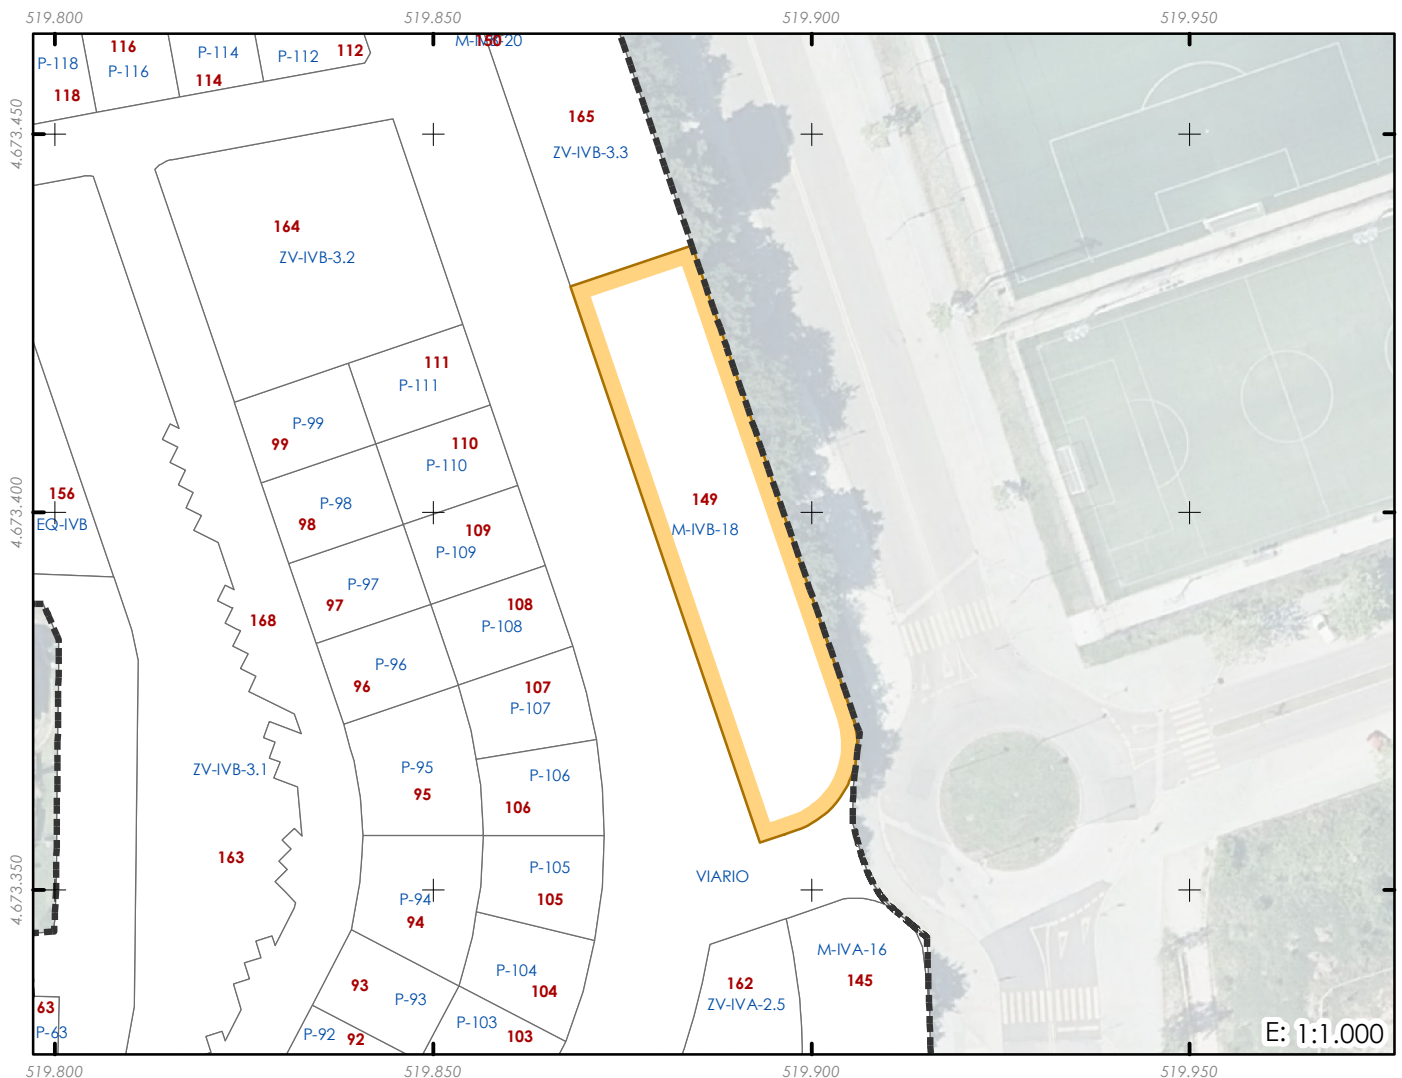

PARCELA RESULTADO

DESCRICIÓN

Parcela do termo municipal de Vigo de uso residencial dedicada a edificación en aliñación. Situada na zona central do Polígono número 1 da 2ª Modificación do Plan parcial de San Paio de Navia. Linda ao norte con: Parcela 165 e Rúa da Pedra Seixa; ao sur con: Parcela 168; ao leste con: Parcela 168 e Rúa da Pedra Seixa e ao oeste con: Parcela 165 e 168.

DENOMINACIÓN

149

DESIGNACIÓN EN PLAN PARCIAL

Quinteiro M-IVB-18; Parcela M-IVB-18

SUPERFICIE (m²)

1.288,97

COEF. DE EDIFICABILIDADE (m²/m²)

3,9853

USO

RESIDENCIAL

SUPERFICIE EDIFICABLE MÁXIMA (m²)

5.137,00

ALTURAS

IV

ADXUDICATARIO

ORDENANZA

4P

Instituto Galego da Vivenda e Solo

NÚMERO DE VIVENDAS

40

INSCRICIÓN REXISTRAL

PRAZAS APARCADOIRO

77

Inscribírase no Rexistro da Propiedade de Vigo como finca nova e independente, en virtude deste Proxecto de Reparcelación

CARGAS E GRAVAMES:

Compromiso de permuta con fincas orixe 28, 127, 131, 134 e 140, previo abono ao IGVS de 403,44 m2 de edificabilidade. Dereito de reversión

CORRESPONDENCIA EN PARC. ORIXE:

100% de finca 31