


PROXECTO DE REPARCELACIÓN DO POLÍGONO 1 DE SAN PAIO DE NAVIA

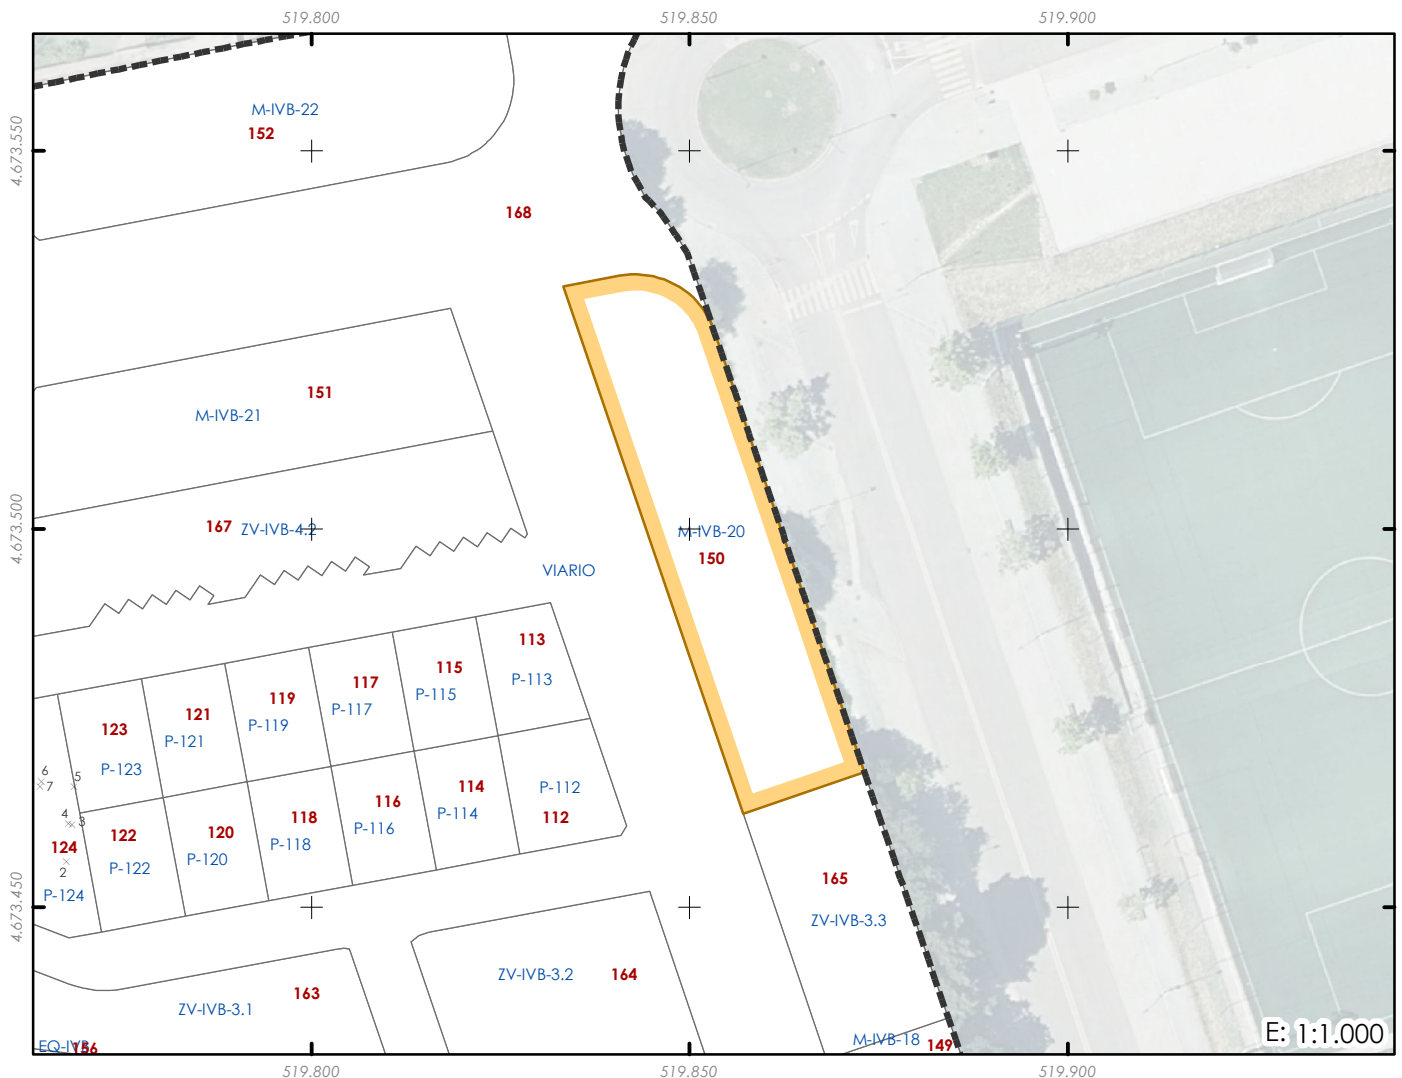

PARCELA RESULTADO

DESCRICIÓN

Parcela do termo municipal de Vigo de uso residencial dedicada a edificación en aliñación. Situada na zona norte do Polígono número 1 da 2ª Modificación do Plan parcial de San Paio de Navia. Linda ao norte con: Parcela 168 e Rúa da Pedra Seixa; ao sur con: Parcela 165 e 168; ao leste con: Parcela 168 e Rúa da Pedra Seixa e ao oeste con: Parcela 168.

DENOMINACIÓN

150

DESIGNACIÓN EN PLAN PARCIAL

Quinteiro M-IVB-20; Parcela M-IVB-20

SUPERFICIE (m²)

1.210,44

COEF. DE EDIFICABILIDADE (m²/m²)

3,9853

USO

RESIDENCIAL

SUPERFICIE EDIFICABLE MÁXIMA (m²)

4.824,00

ALTURAS

IV

ADXUDICATARIO

ORDENANZA

4P

Instituto Galego da Vivenda e Solo

NÚMERO DE VIVENDAS

37

INSCRICIÓN REXISTRAL

PRAZAS APARCADOIRO

72

Inscribírase no Rexistro da Propiedade de Vigo como finca nova e independente, en virtude deste Proxecto de Reparcelación

CARGAS E GRAVAMES: Dereito de reversión

CORRESPONDENCIA EN PARC. ORIXE:

30,8% de finca 33, 23,8% de finca 35, 22,3% de finca 31, 21,0% de finca 37, 2,0% de finca 30 e 0,1% de finca 47