


PROXECTO DE REPARCELACIÓN DO POLÍGONO 1 DE SAN PAIO DE NAVIA

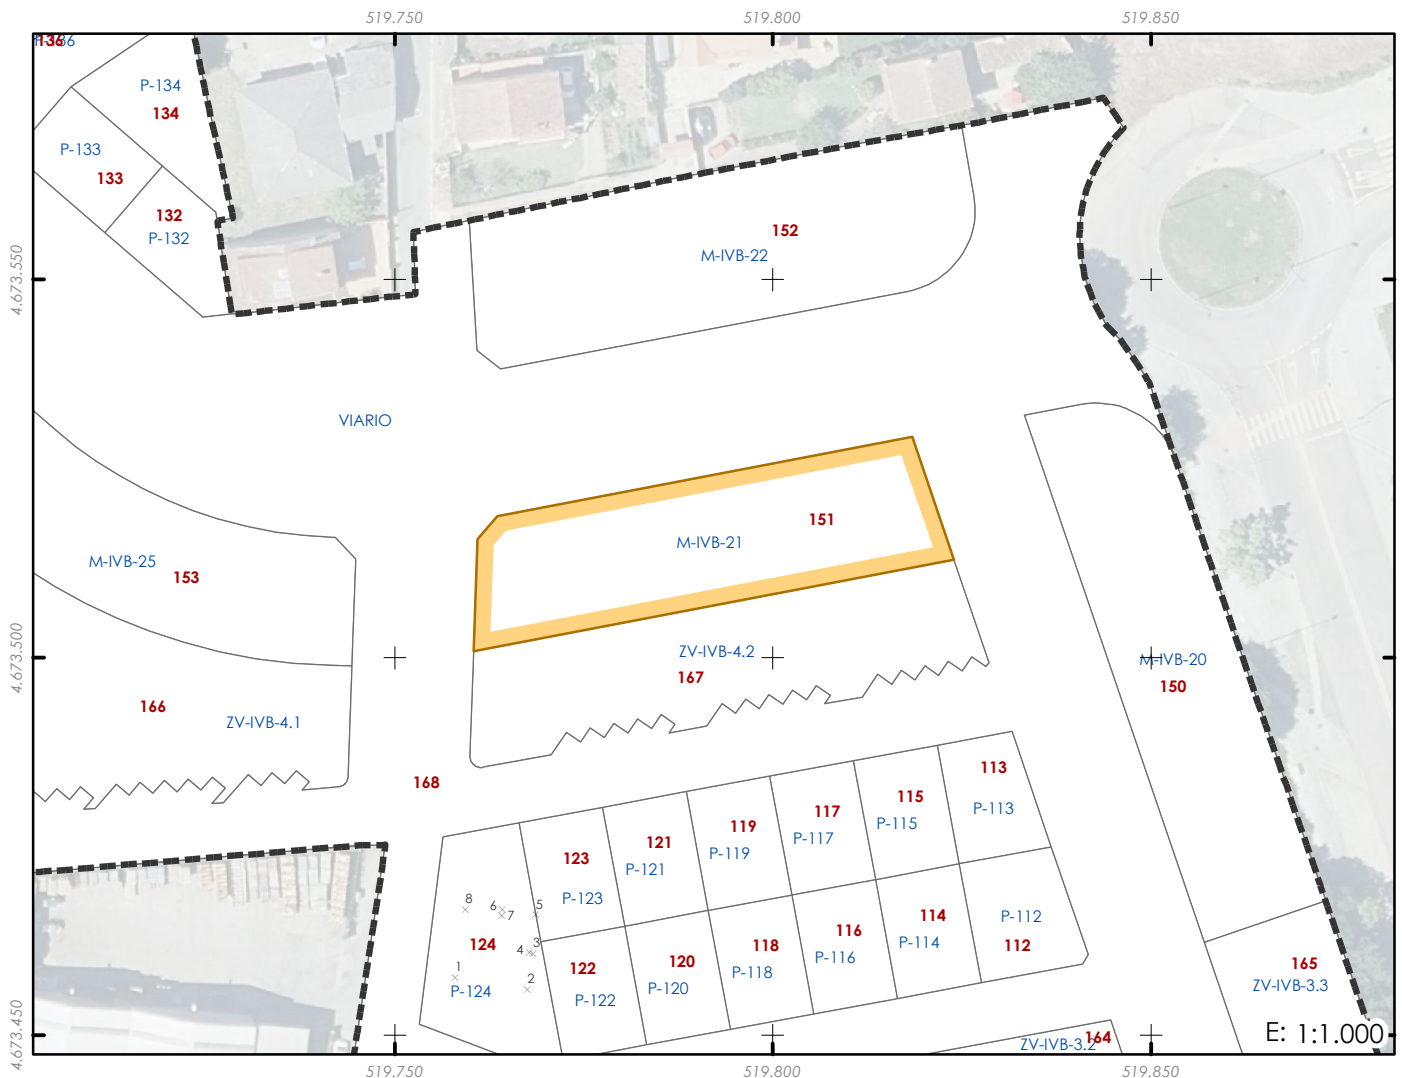

PARCELA RESULTADO

DESCRICIÓN

Parcela do termo municipal de Vigo de uso residencial dedicada a edificación en aliñación. Situada na zona norte do Polígono número 1 da 2ª Modificación do Plan parcial de San Paio de Navia. Linda ao norte con: Parcela 168; ao sur con: Parcela 167; ao leste con: Parcela 168 e ao oeste con: Parcela 168.

DENOMINACIÓN

151

DESIGNACIÓN EN PLAN PARCIAL

Quinteiro M-IVB-21; Parcela M-IVB-21

SUPERFICIE (m²)

1.042,69

COEF. DE EDIFICABILIDADE (m²/m²)

4,7809

USO

RESIDENCIAL

SUPERFICIE EDIFICABLE MÁXIMA (m²)

4.985,00

ALTURAS

V

ADXUDICATARIO

ORDENANZA

4P

Instituto Galego da Vivenda e Solo

NÚMERO DE VIVENDAS

40

INSCRICIÓN REXISTRAL

PRAZAS APARCADOIRO

75

Inscribírase no Rexistro da Propiedade de Vigo como finca nova e independente, en virtude deste Proxecto de Reparcelación

CARGAS E GRAVAMES:

CORRESPONDENCIA EN PARC. ORIXE:

72,5% de finca 33 e 27,5% de finca 35