


PROXECTO DE REPARCELACIÓN DO POLÍGONO 1 DE SAN PAIO DE NAVIA

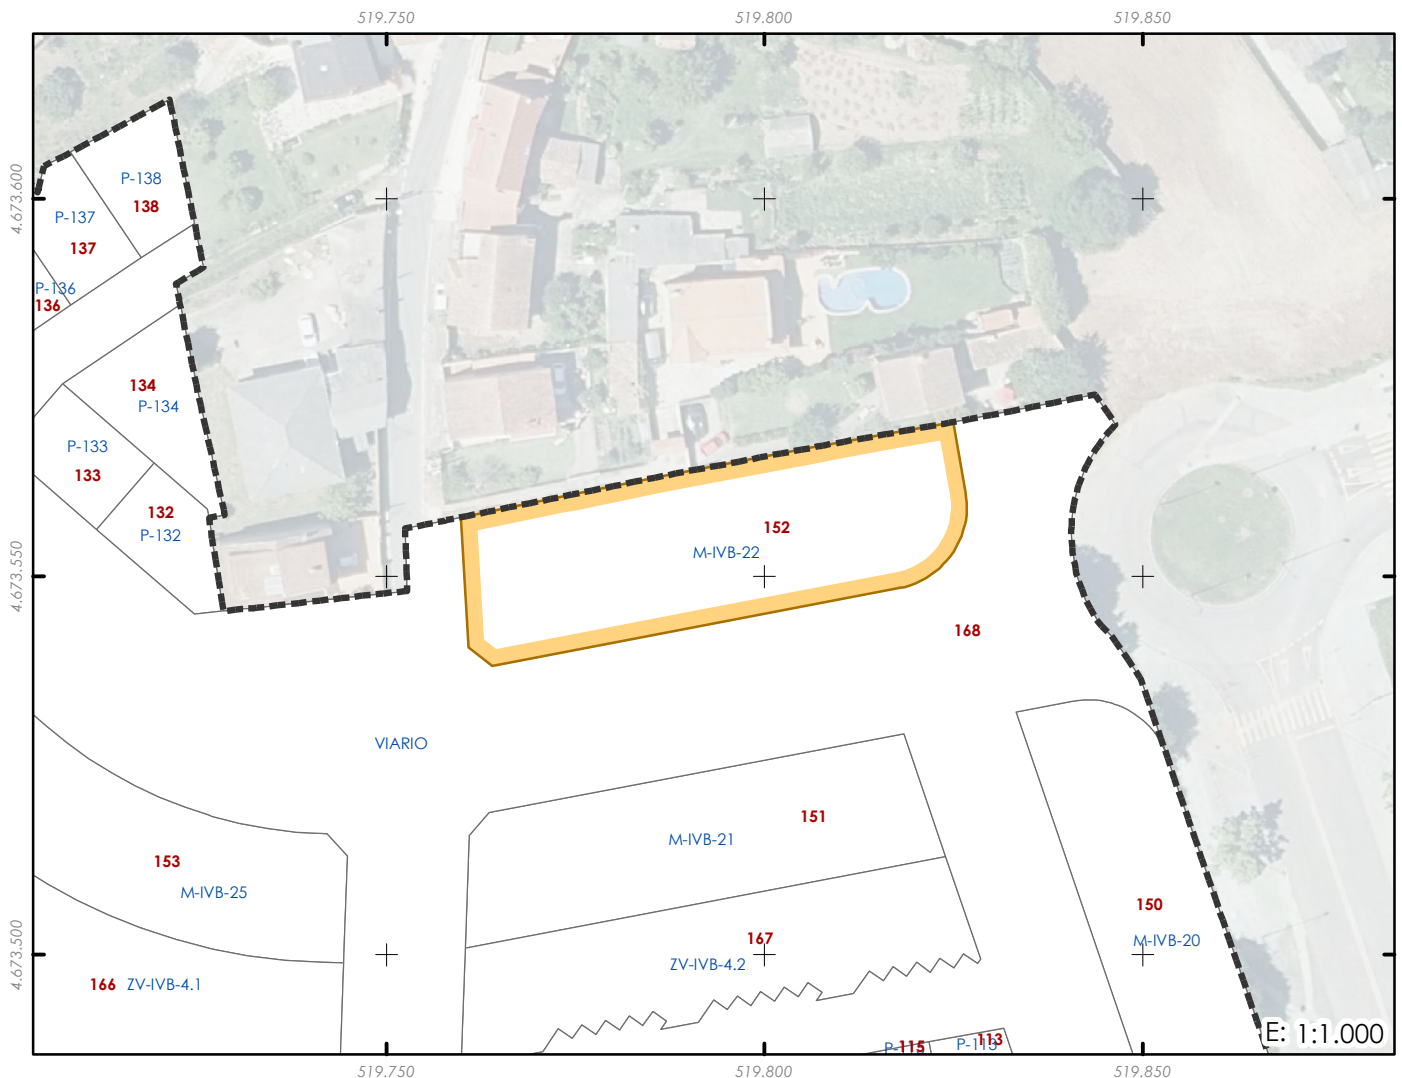

PARCELA RESULTADO

DESCRICIÓN

Parcela do termo municipal de Vigo de uso residencial dedicada a edificación en aliñación. Situada na zona norte do Polígono número 1 da 2ª Modificación do Plan parcial de San Paio de Navia. Linda ao norte con: Parcela 0039809NG2703N e 0039806NG2703N; ao sur con: Parcela 168; ao leste con: Parcela 168 e ao oeste con: Parcela 168.

DENOMINACIÓN

152

DESIGNACIÓN EN PLAN PARCIAL

Quinteiro M-IVB-22; Parcela M-IVB-22

SUPERFICIE (m²)

1.342,46

COEF. DE EDIFICABILIDADE (m²/m²)

2,1274

USO

RESIDENCIAL

SUPERFICIE EDIFICABLE MÁXIMA (m²)

2.856,00

ALTURAS

III

ADXUDICATARIO

ORDENANZA

4P

Instituto Galego da Vivenda e Solo

NÚMERO DE VIVENDAS

21

INSCRICIÓN REXISTRAL

PRAZAS APARCADOIRO

43

Inscribírase no Rexistro da Propiedade de Vigo como finca nova e independente, en virtude deste Proxecto de Reparcelación

CARGAS E GRAVAMES: Dereito de reversión

CORRESPONDENCIA EN PARC. ORIXE:

86,2% de finca 31 e 13,8% de finca 32