


PROXECTO DE REPARCELACIÓN DO POLÍGONO 1 DE SAN PAIO DE NAVIA

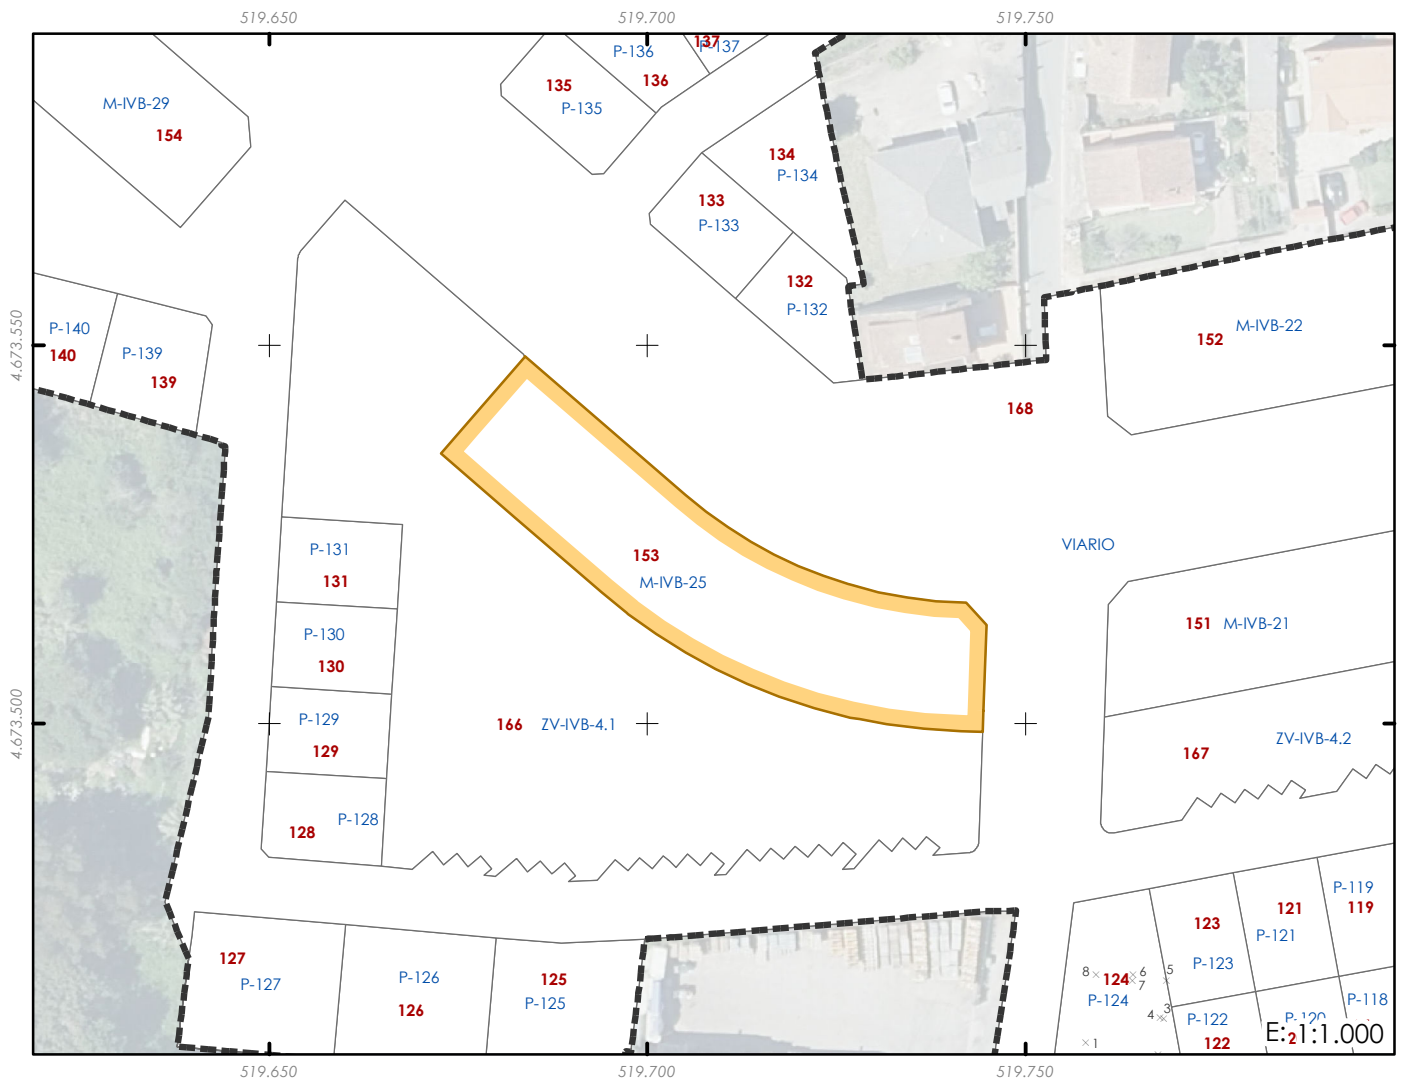

PARCELA RESULTADO

DESCRICIÓN

Parcela do termo municipal de Vigo de uso residencial dedicada a edificación en alíñación. Situada na zona norte do Polígono número 1 da 2ª Modificación do Plan parcial de San Paio de Navia. Linda ao norte con: Parcela 168; ao sur con: Parcela 166; ao leste con: Parcela 168 e ao oeste con: Parcela 166.

DENOMINACIÓN

153

DESIGNACIÓN EN PLAN PARCIAL

Quinteiro M-IVB-25; Parcela M-IVB-25

SUPERFICIE (m²)

1.307,30

COEF. DE EDIFICABILIDADE (m²/m²)

4,8467

USO

RESIDENCIAL

SUPERFICIE EDIFICABLE MÁXIMA (m²)

6.336,01

ALTURAS

V

ADXUDICATARIO

ORDENANZA

4P

Instituto Galego da Vivenda e Solo

NÚMERO DE VIVENDAS

50

INSCRICIÓN REXISTRAL

PRAZAS APARCADOIRO

95

Inscribírase no Rexistro da Propiedade de Vigo como finca nova e independente, en virtude deste Proxecto de Reparcelación

CARGAS E GRAVAMES:

CORRESPONDENCIA EN PARC. ORIXE:

48,9% de finca 22, 43,9% de 24, 5,1% de finca 19 e 2,1% de finca 27